


Дом Анны

Общая площадь – 265.9 кв.м.


План первого этажа

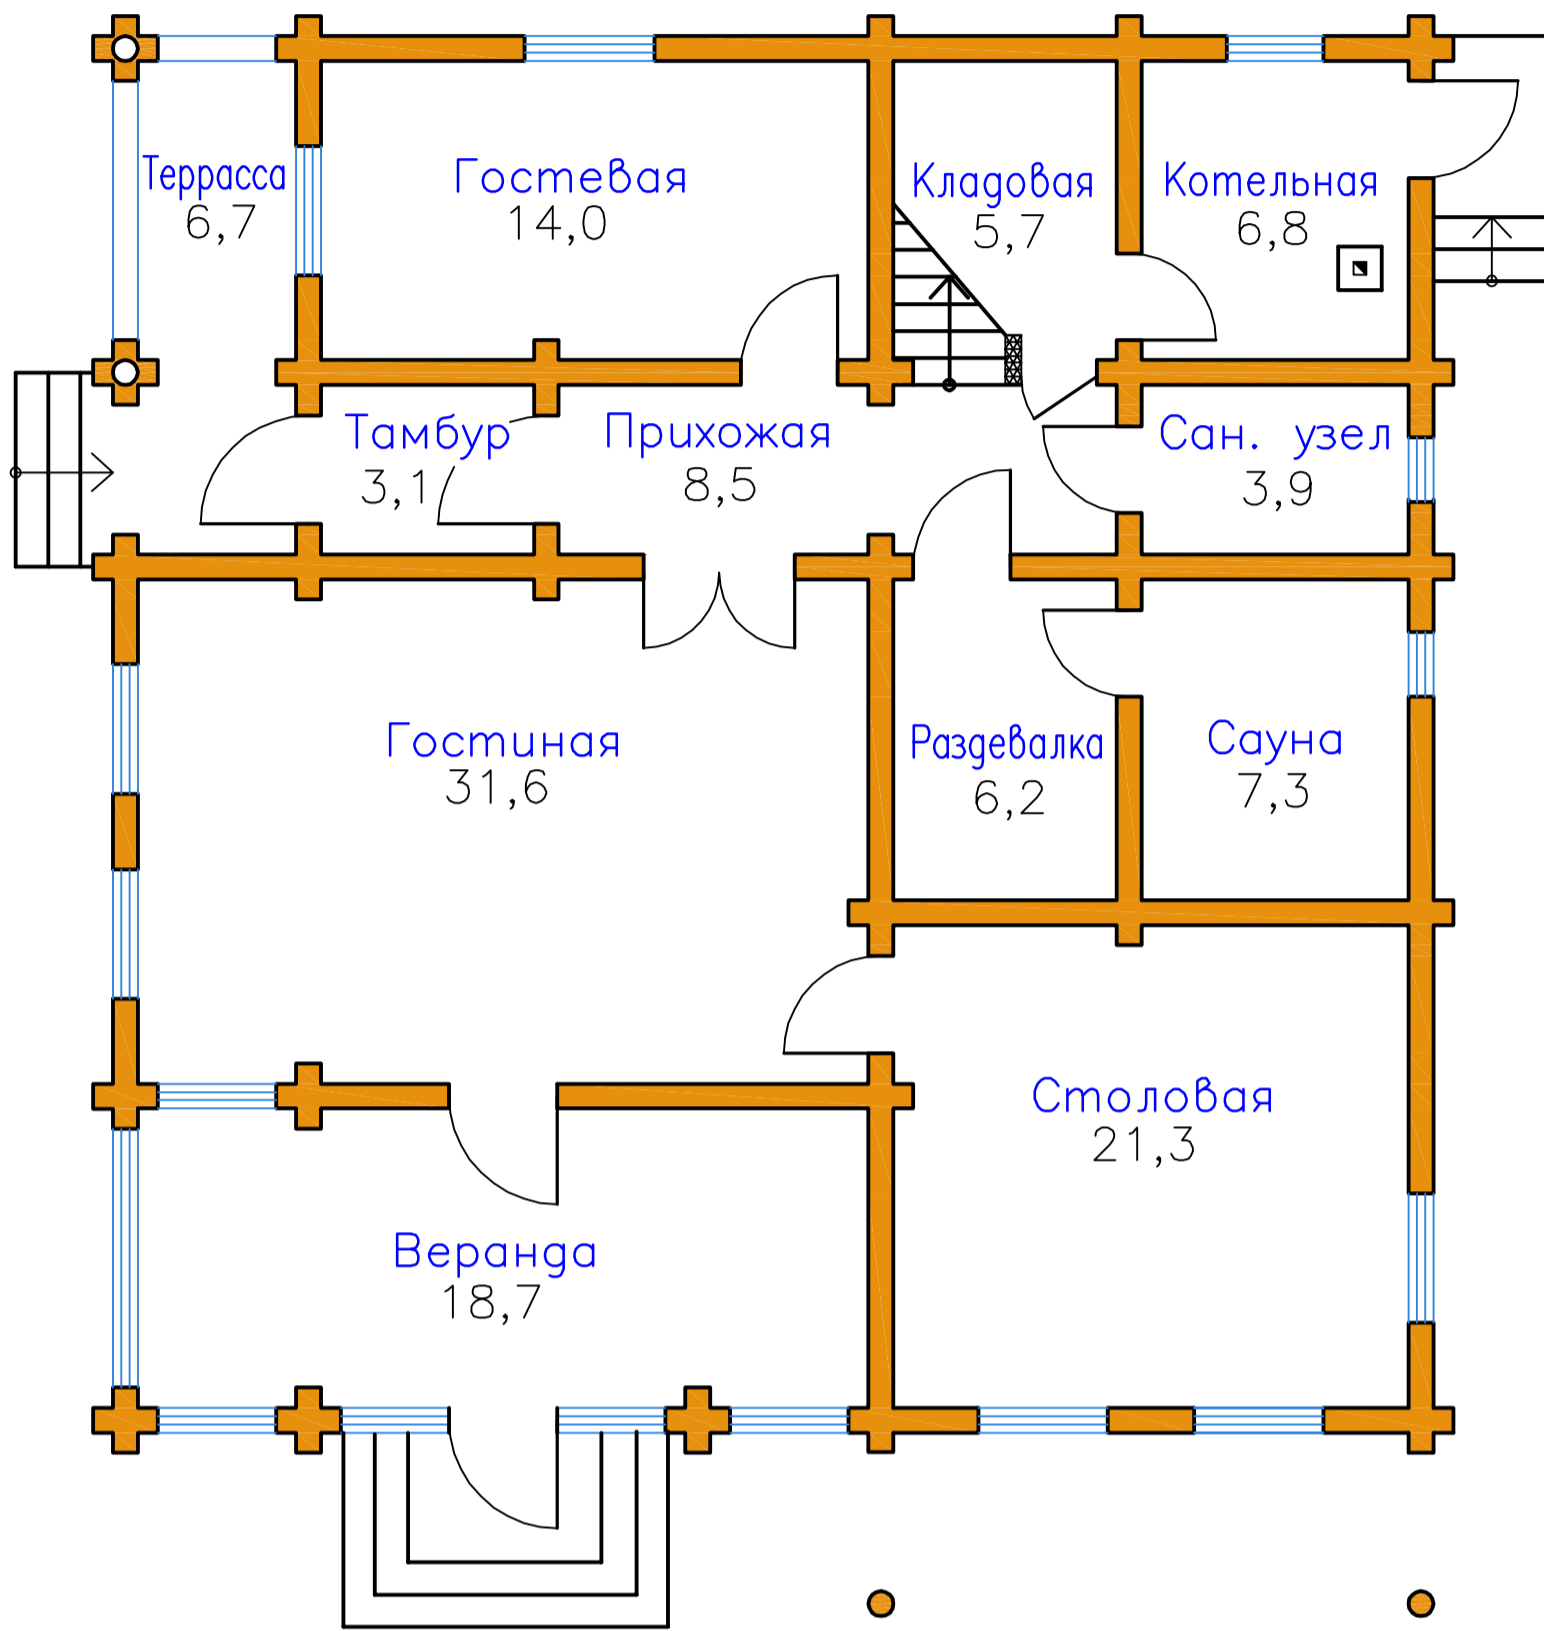

Экспликация помещений

Наименование	Площадь, м ²
Гостевая	14,0
Кладовая	5,7
Тамбур	3,1
Прихожая	8,5
Сан. узел	3,9
Гостиная	31,6
Раздевалка	6,2
Сауна	7,3
Столовая	21,3
	101.6
Терраса	6,7
Котельная	6,8
Веранда	18,7
	133.8

План второго этажа

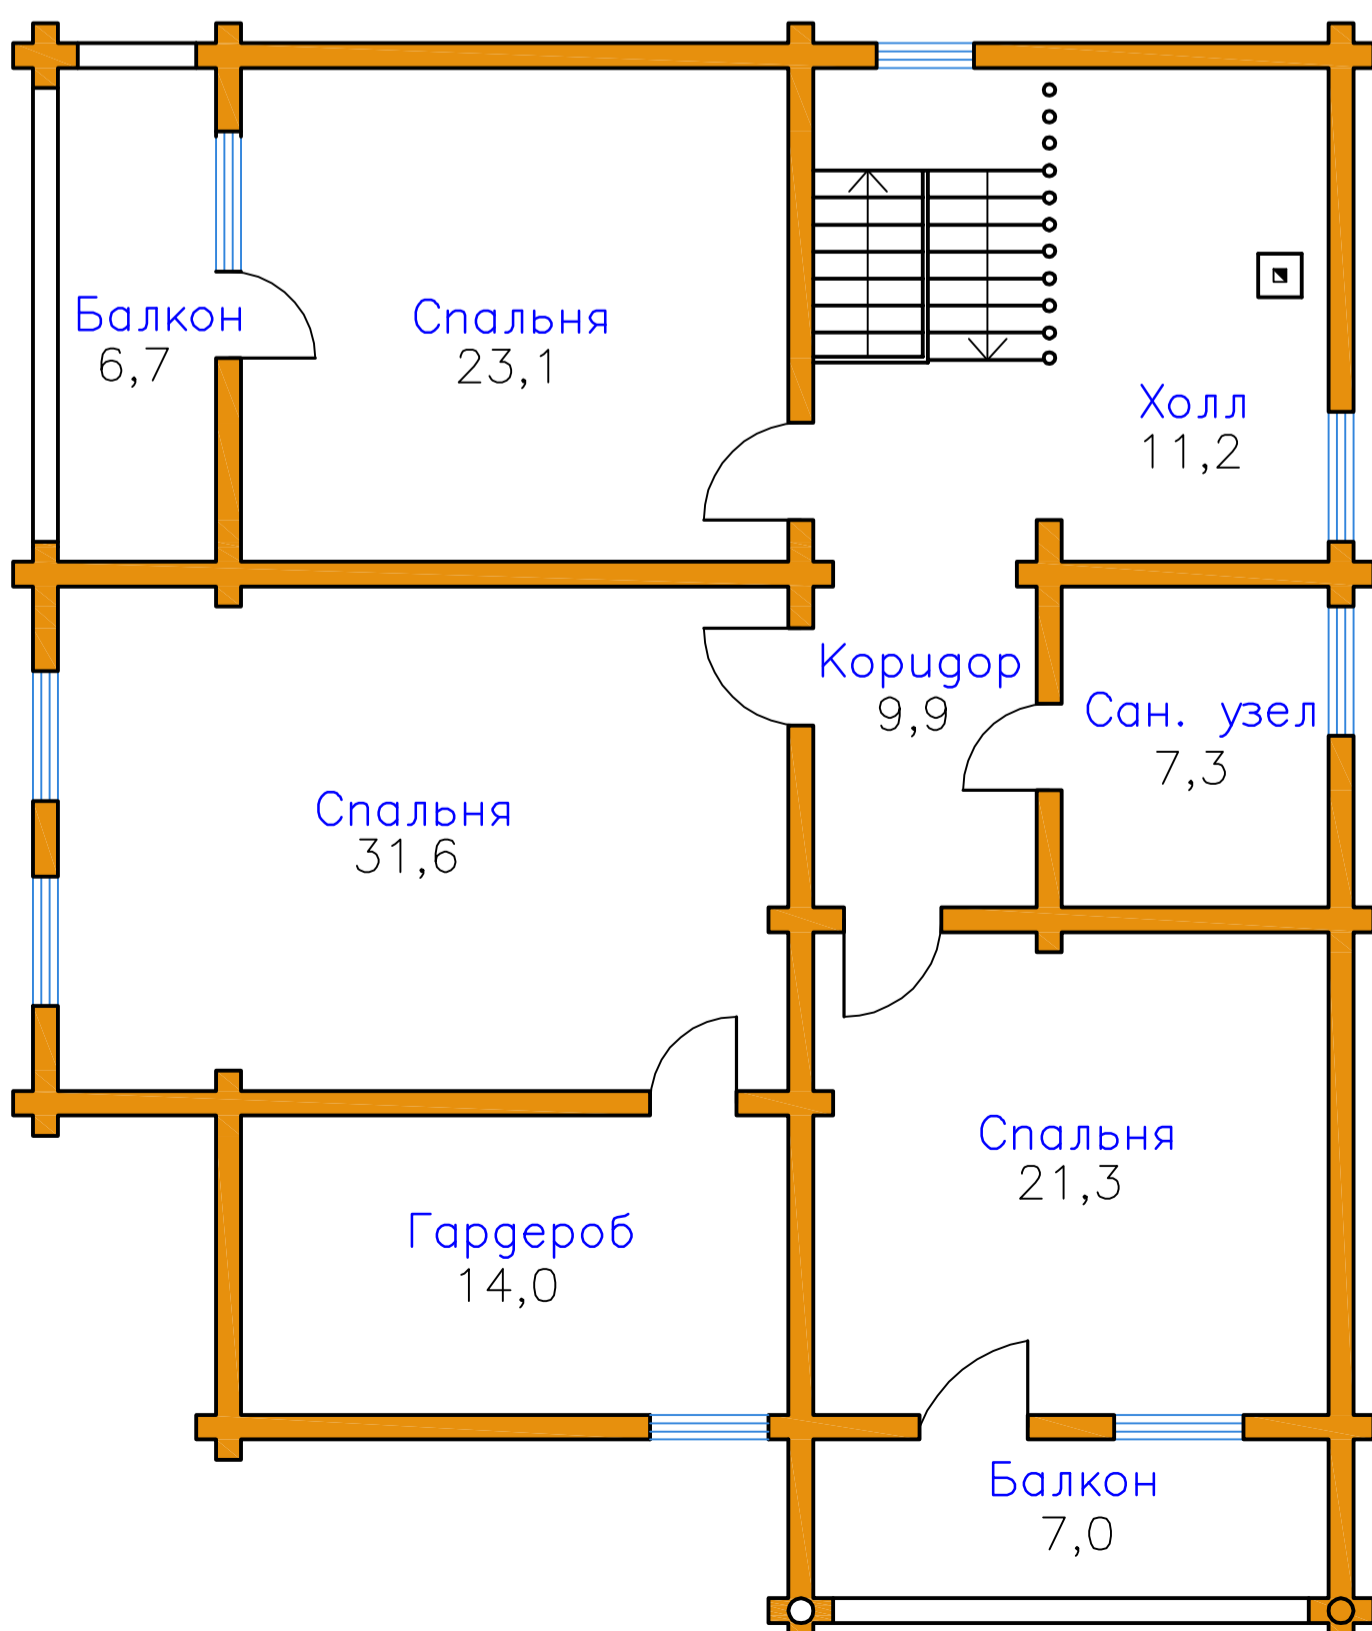

Экспликация помещений

Наименование	Площадь, м ²
Спальня	23,1
Холл	11,2
Коридор	9,9
Спальня	31,6
Сан. узел	7,3
Гардероб	14,0
Спальня	21,3
	118.4
Балкон	6,7
Балкон	7,0
	132.1