


# Арина Родионовна

Общая площадь 105.4 кв.м.


План первого этажа

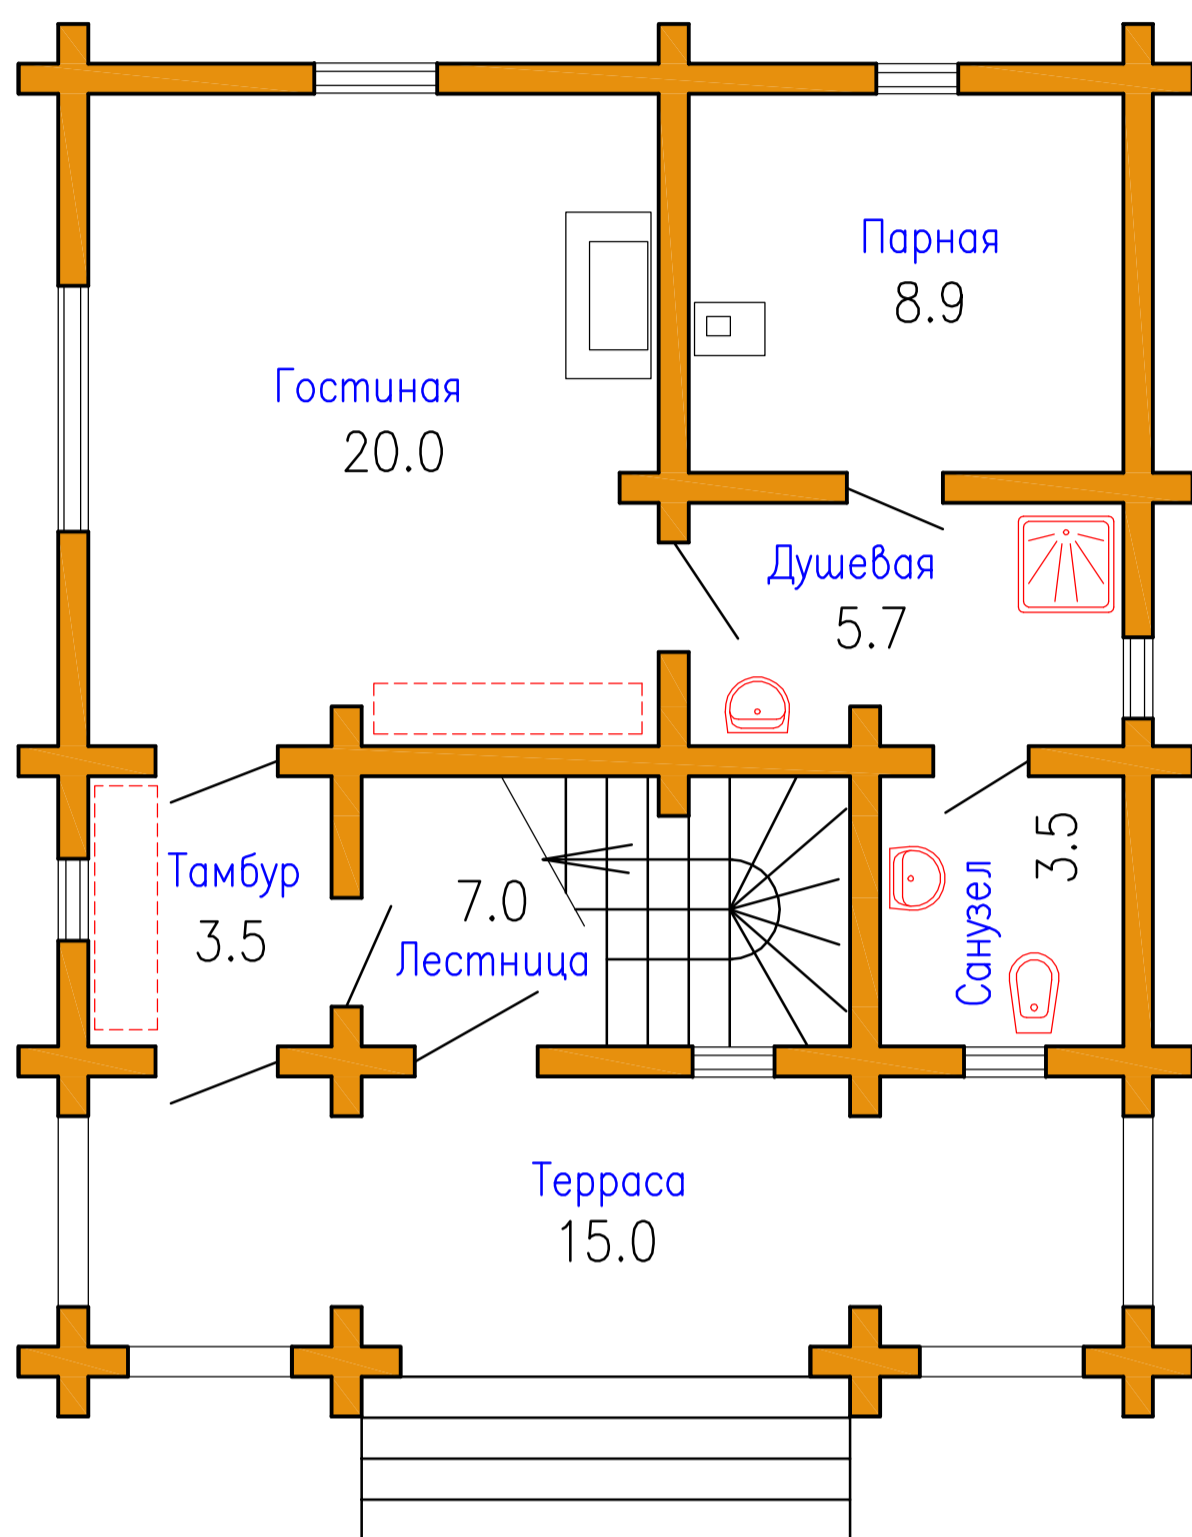

Экспликация помещений

Наименование	Площ.
Тамбур	3.5
Санузел	3.5
Гостиная	20.0
Душевая	5.7
Парная	8.9
Лестница	7.0
	48.6
Терраса	15.0
	63.6

План второго этажа

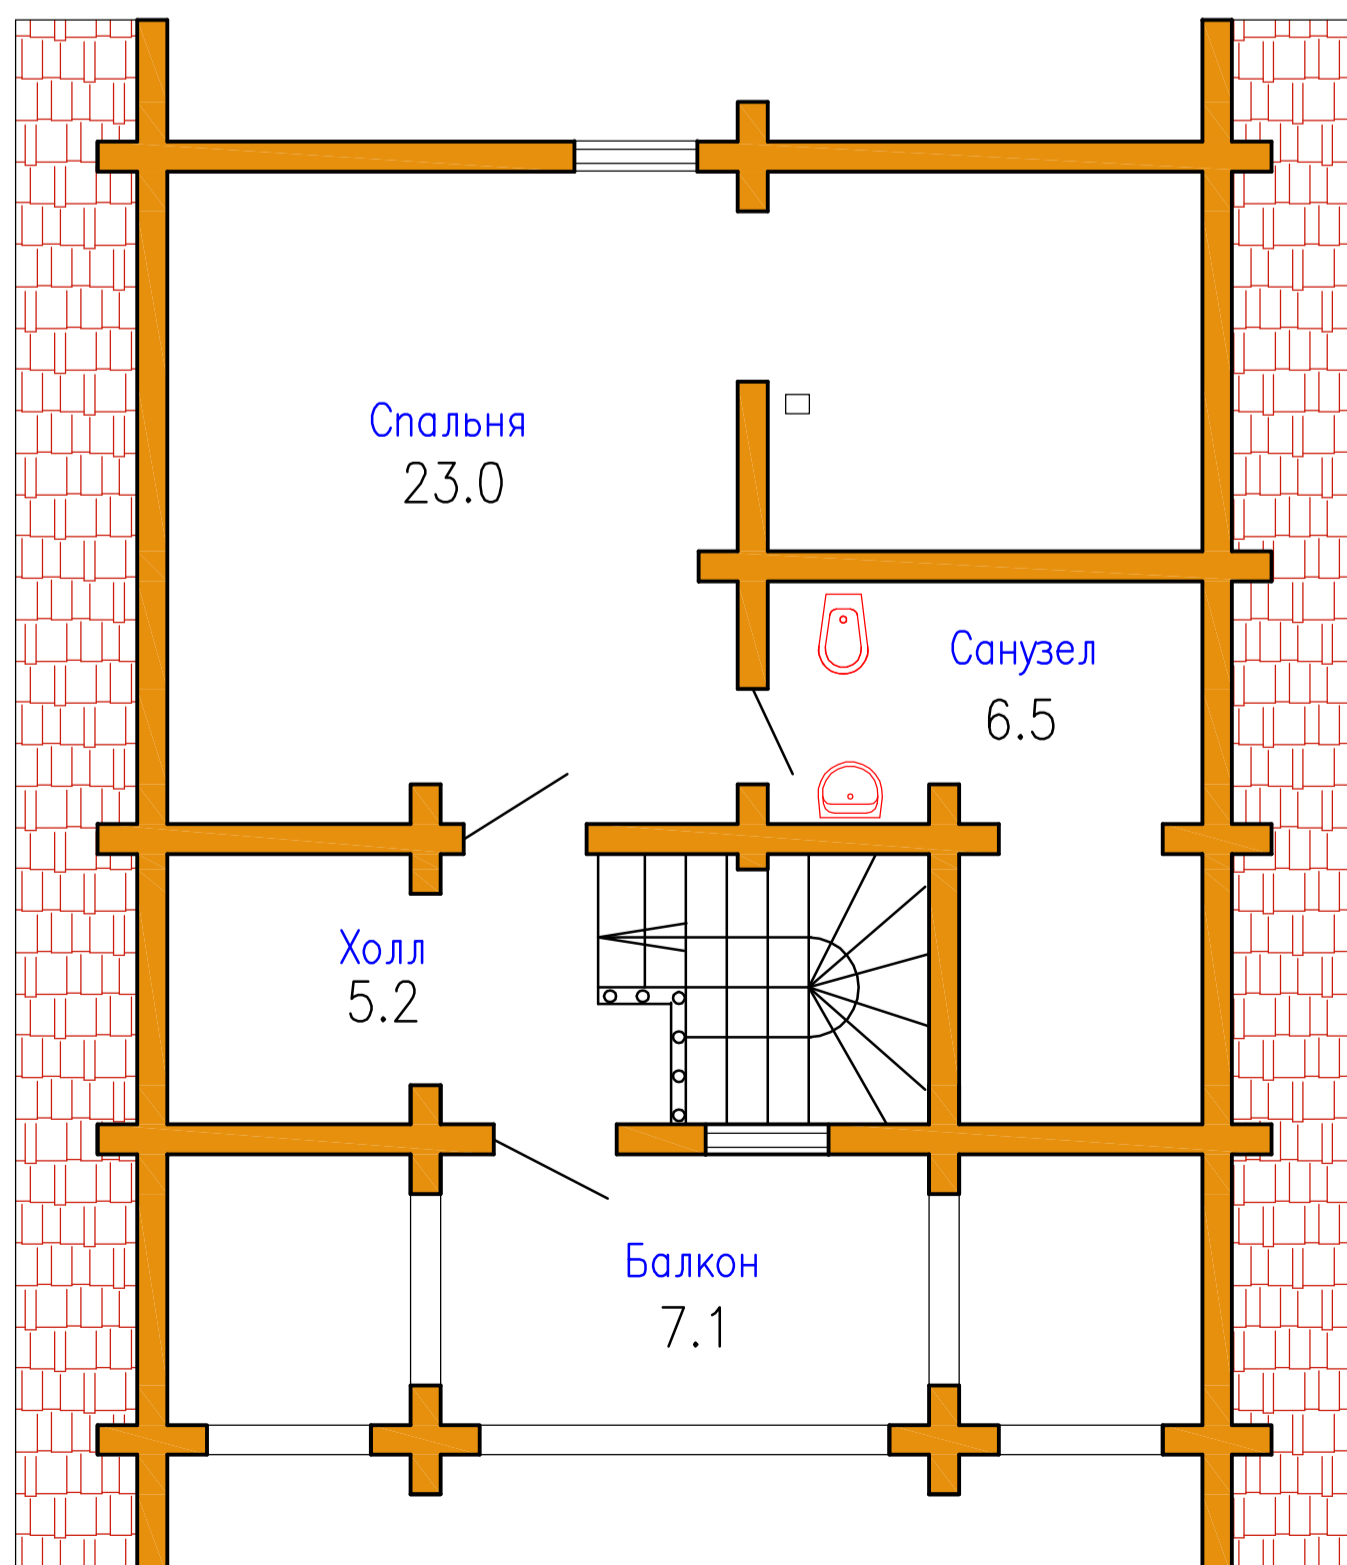

Экспликация помещений

Наименование	Площ.
Холл	5.2
Санузел	6.5
Спальня	23.0
	34.7
Балкон	7.1
	41.8