


Боровик

Общая площадь – 287.2 кв.м.


План первого этажа

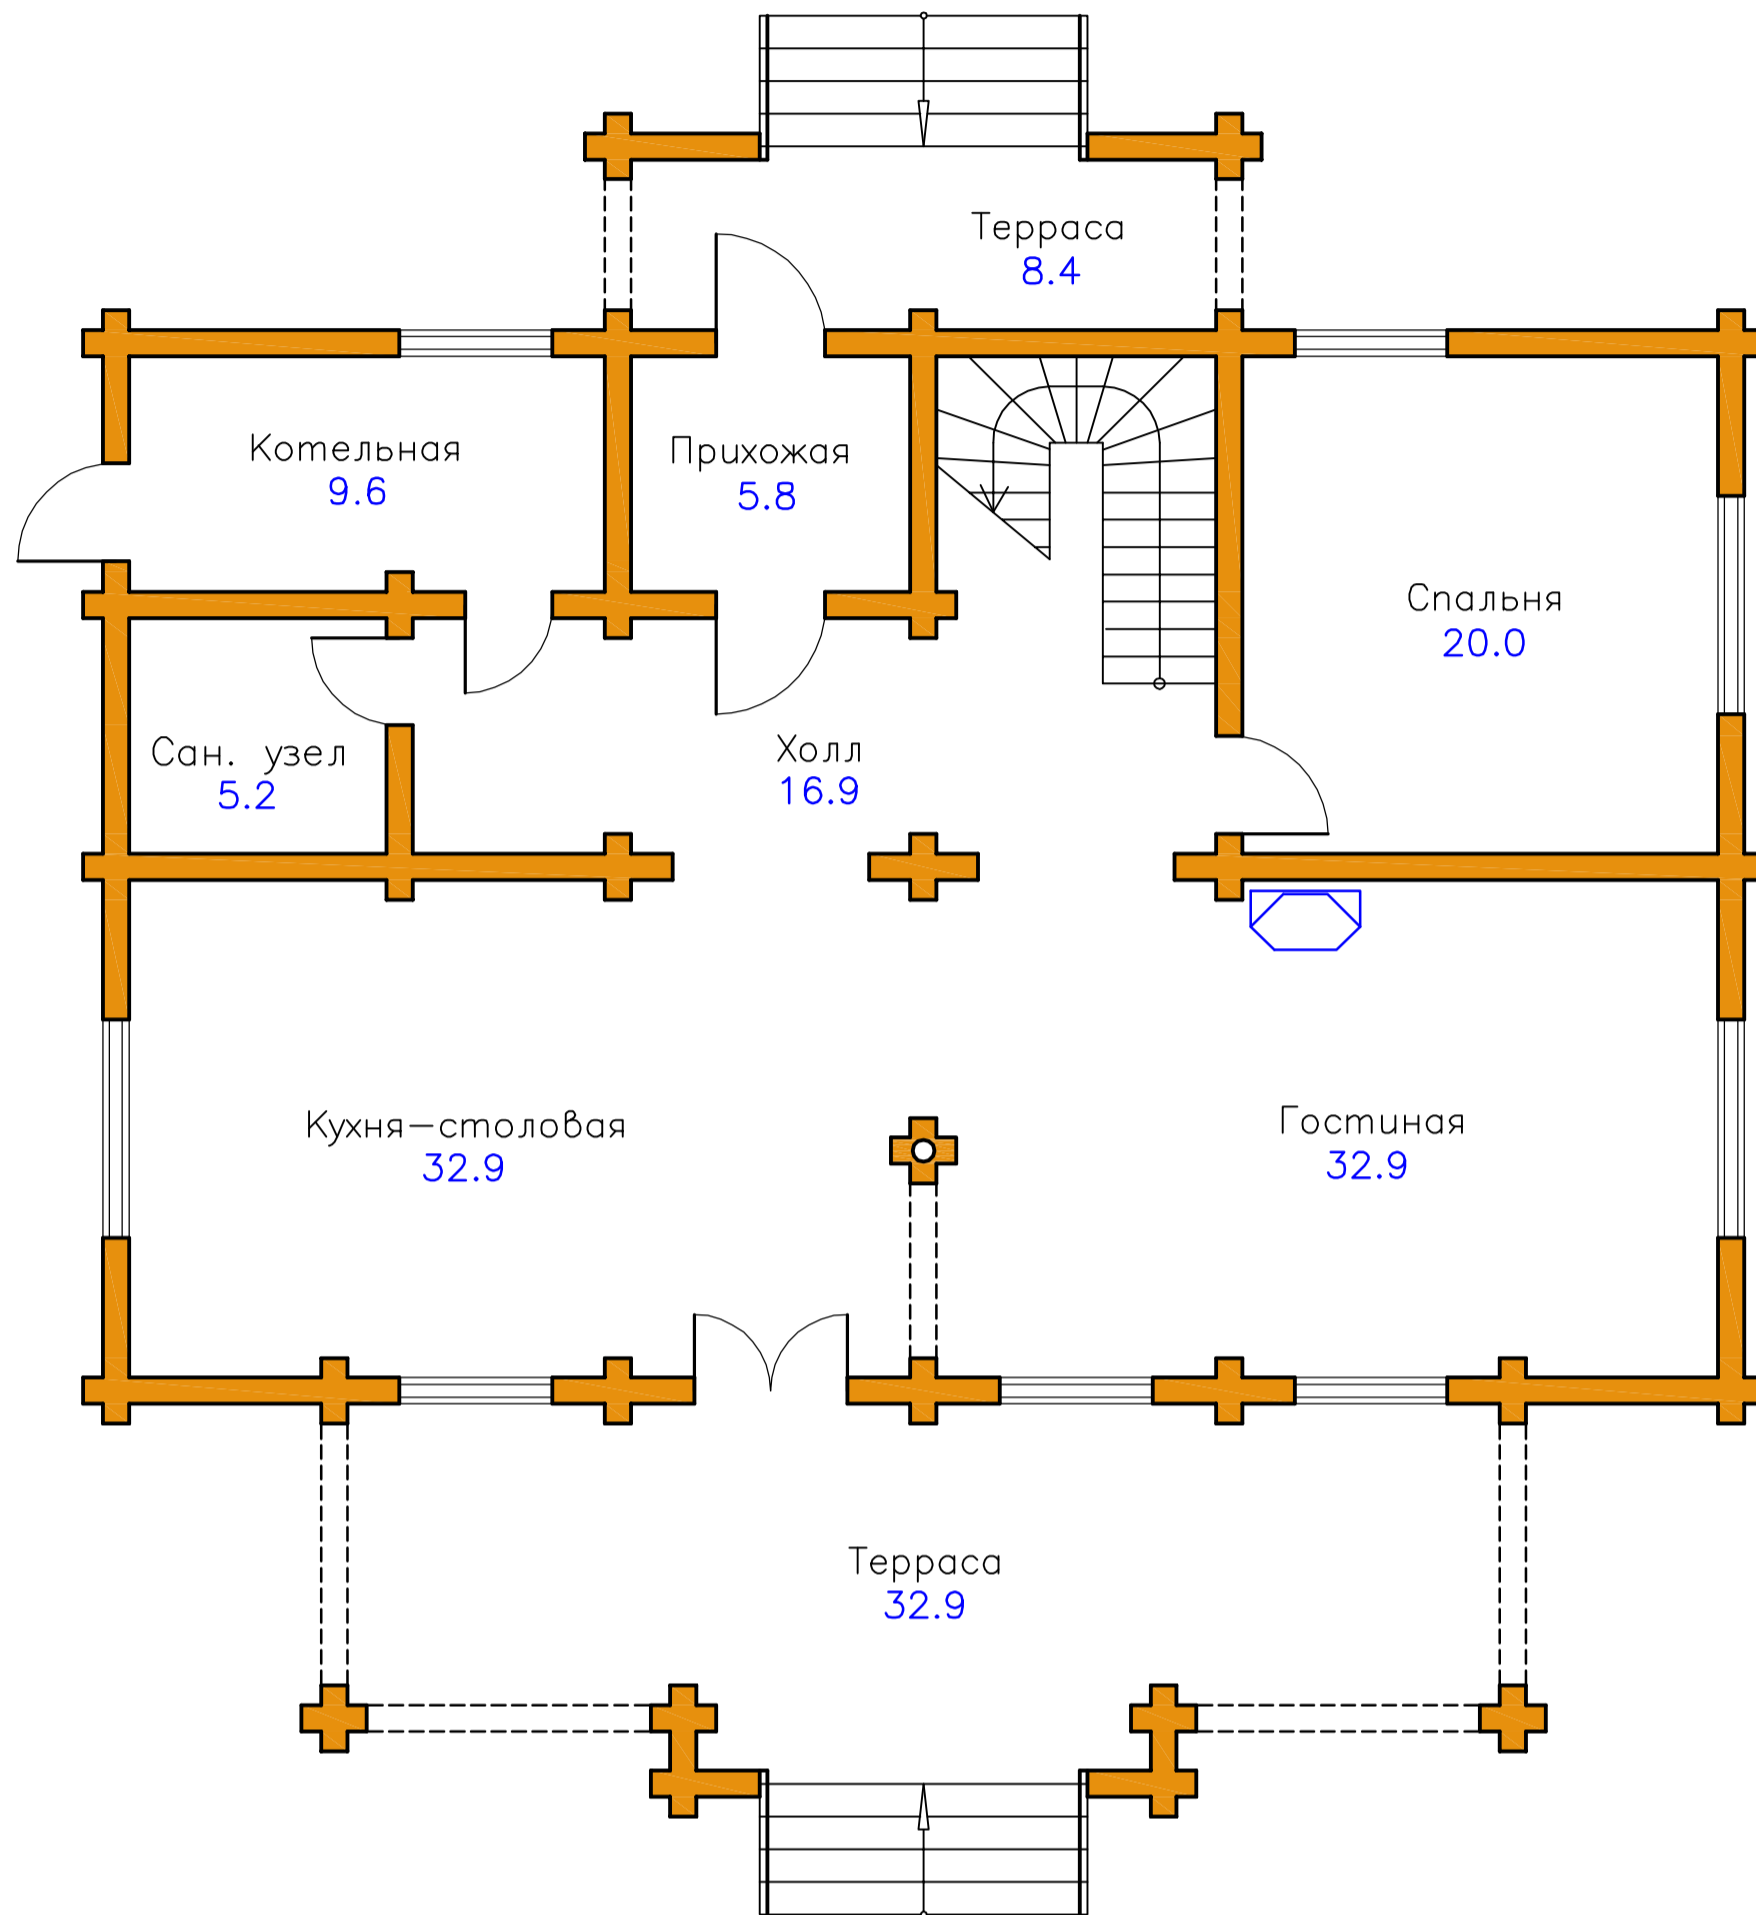

Экспликация помещений

Наименование помещений	Площадь
Прихожая	5.8
Спальня	20.0
Сан. узел	5.2
Гостиная	32.9
Кухня-столовая	32.9
Холл	16.9
Итого	113.7
Котельная	9.6
Терраса	8.4
Терраса	32.9
Всего	164.6

План второго этажа

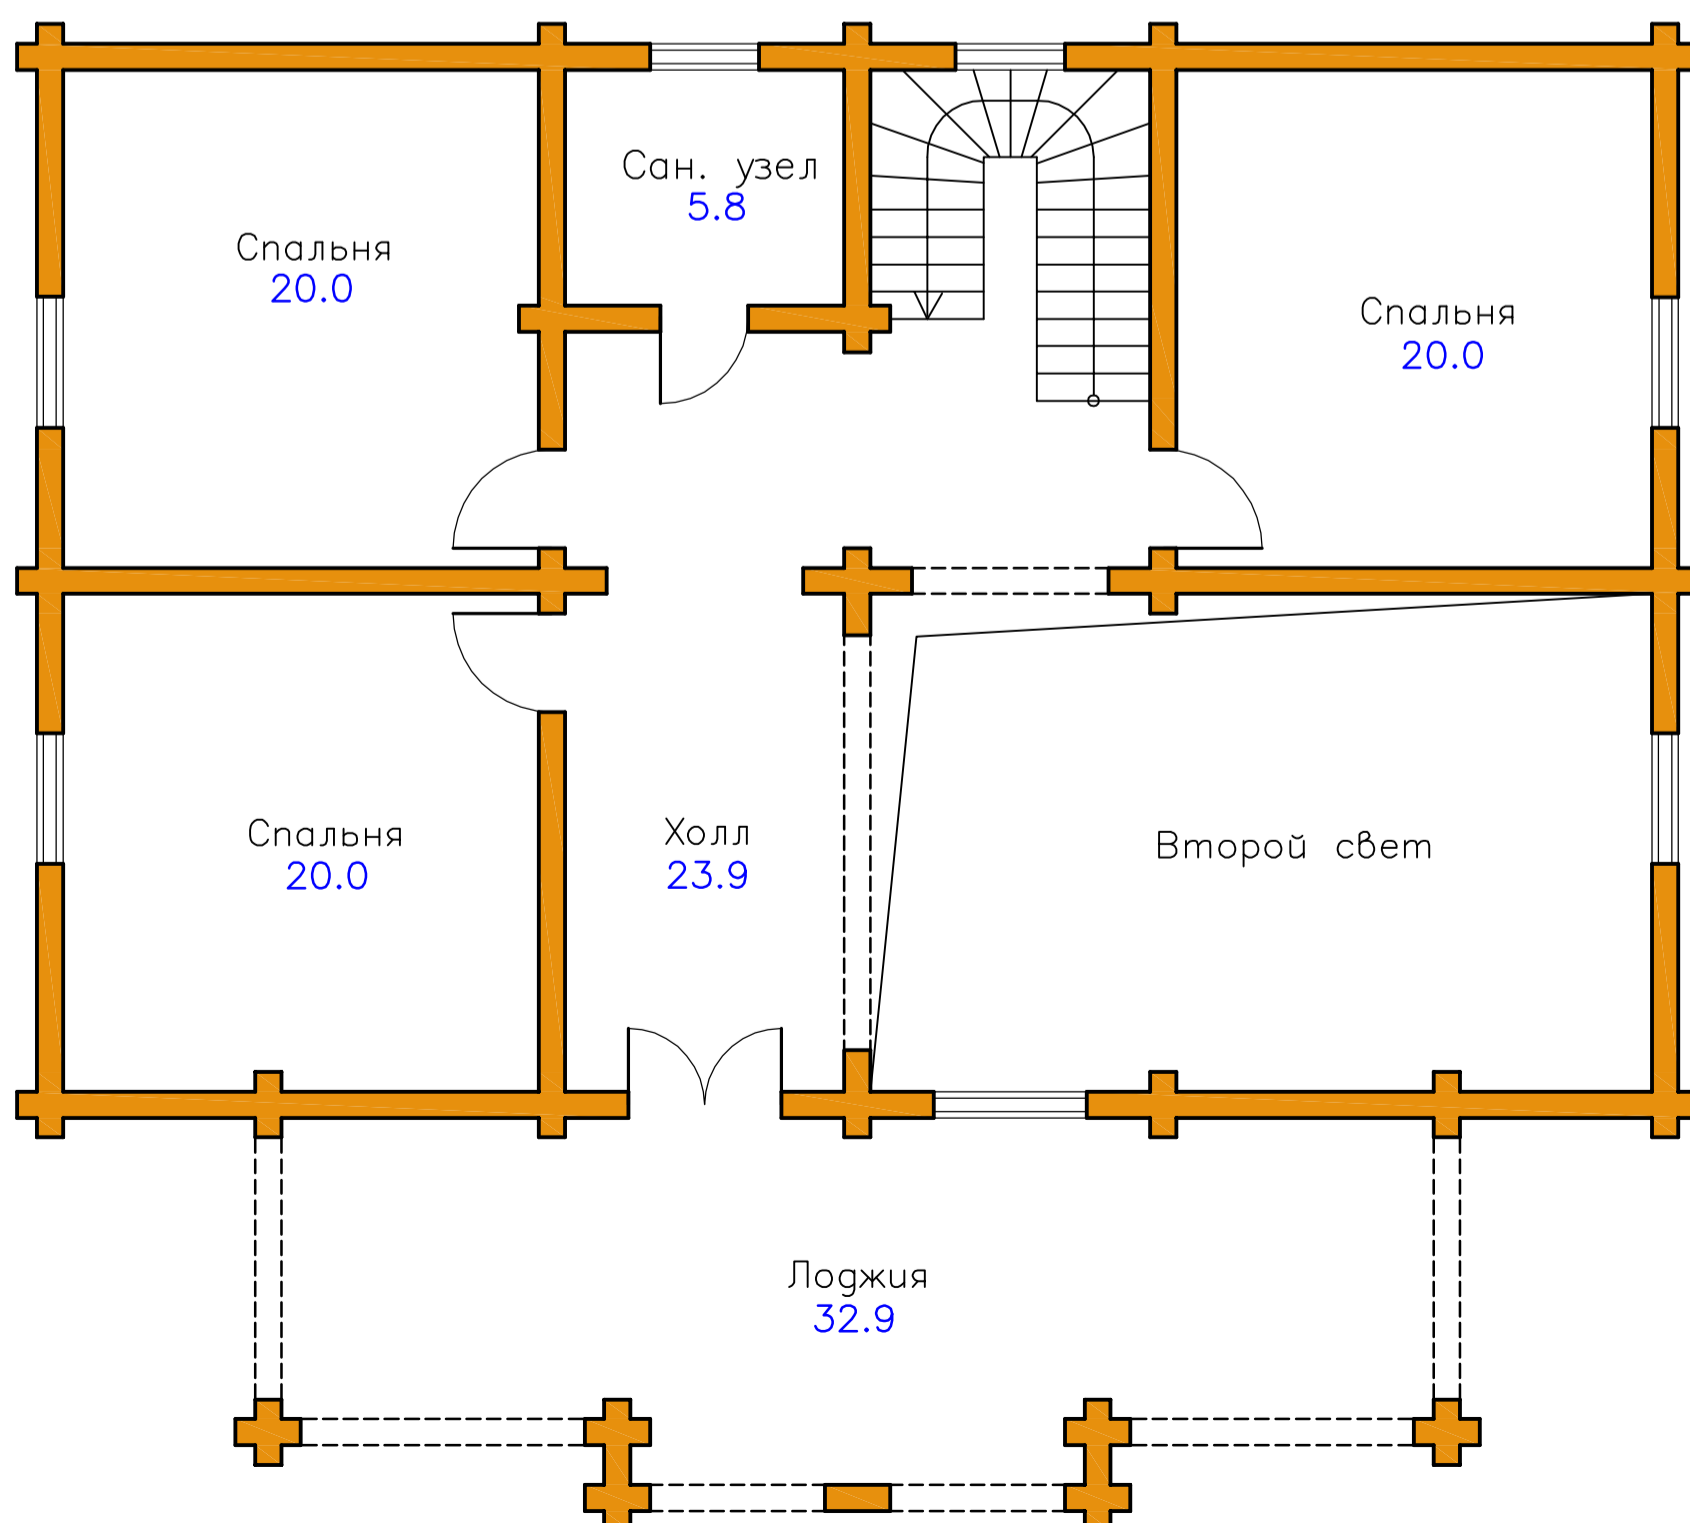

Экспликация помещений

Наименование помещений	Площадь
Спальня	20.0
Спальня	20.0
Спальня	20.0
Сан. узел	5.8
Холл	23.9
Итого	89.7
Лоджия	32.9
Всего	122.6