


Чук и Гек

Общая площадь – 45.7 кв.м.

План первого этажа

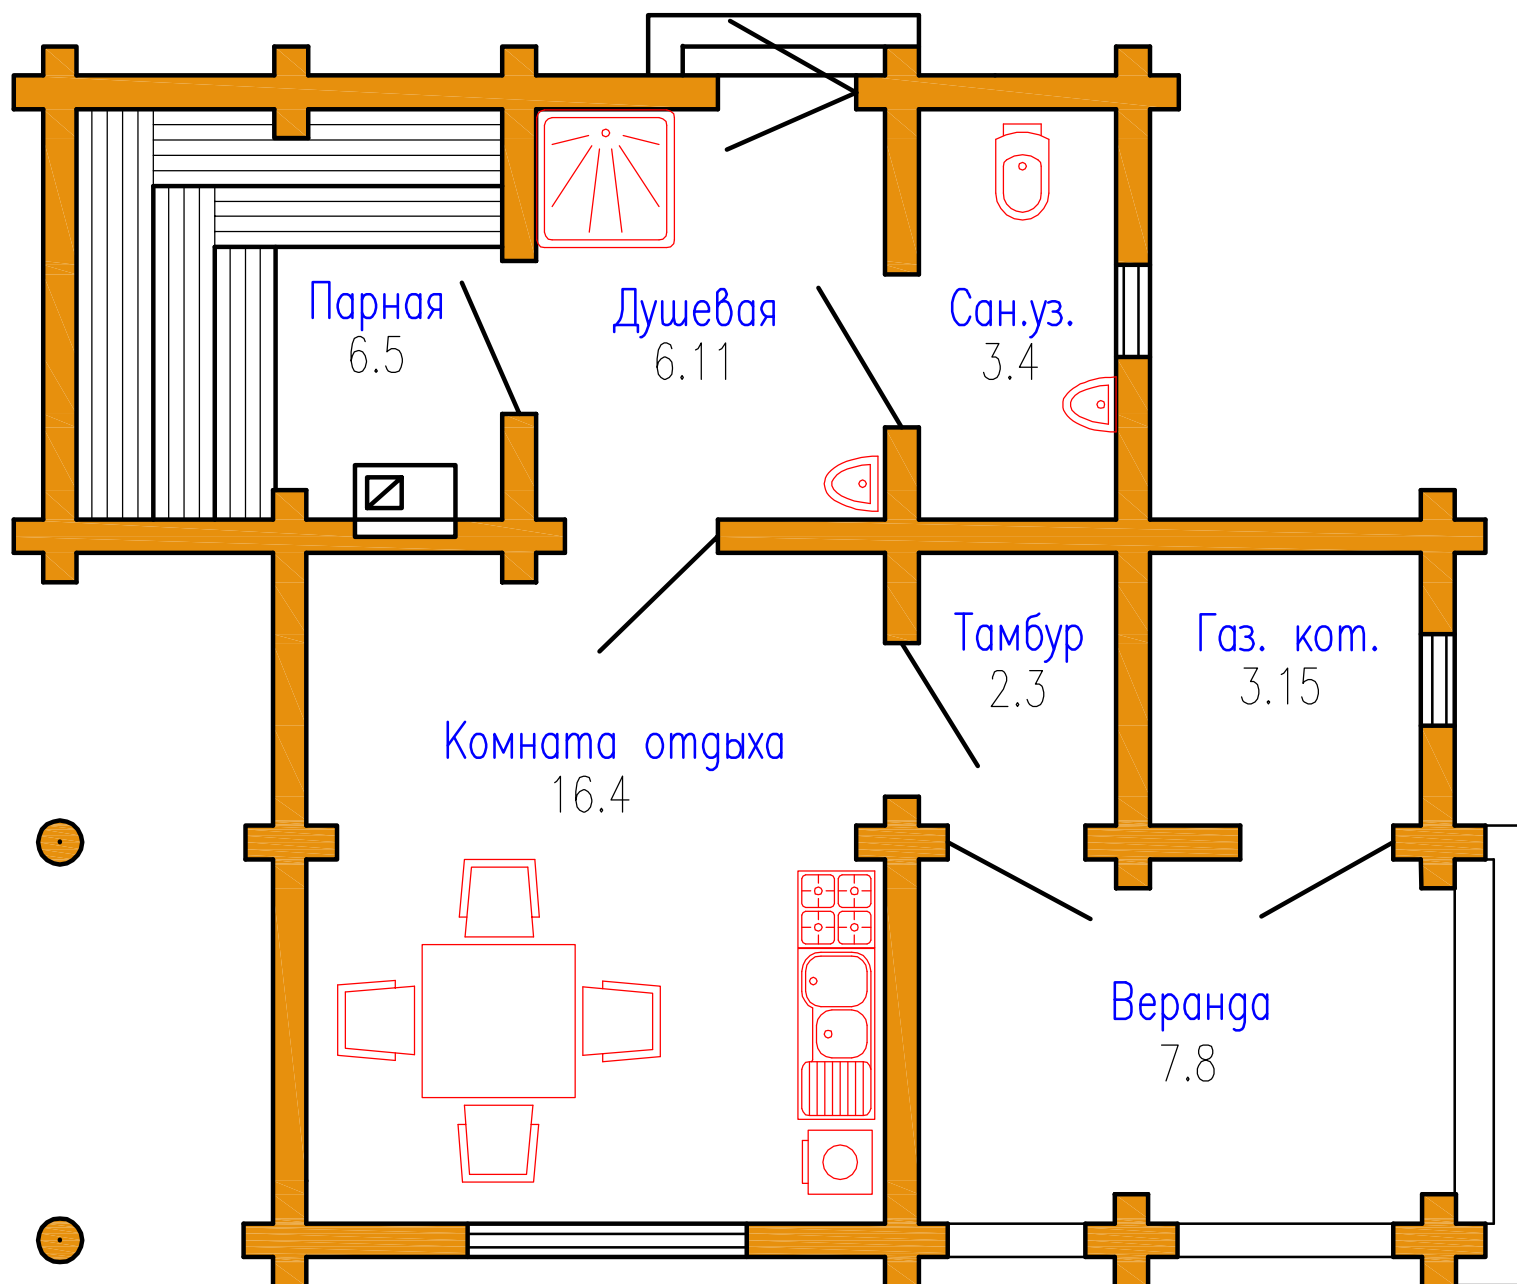

Экспликация помещений

Наименование помещений	Площадь
Сан. узел	3,40
Душевая	6,11
Парная	6.50
Комната отдыха	16,4
Тамбур	2.3
	34.7
Газовая котельная	3.15
Веранда	7.8
Всего	45.7