


Баня "Добрыня Никитич"

Общая площадь 89.8 кв.м.


План первого этажа

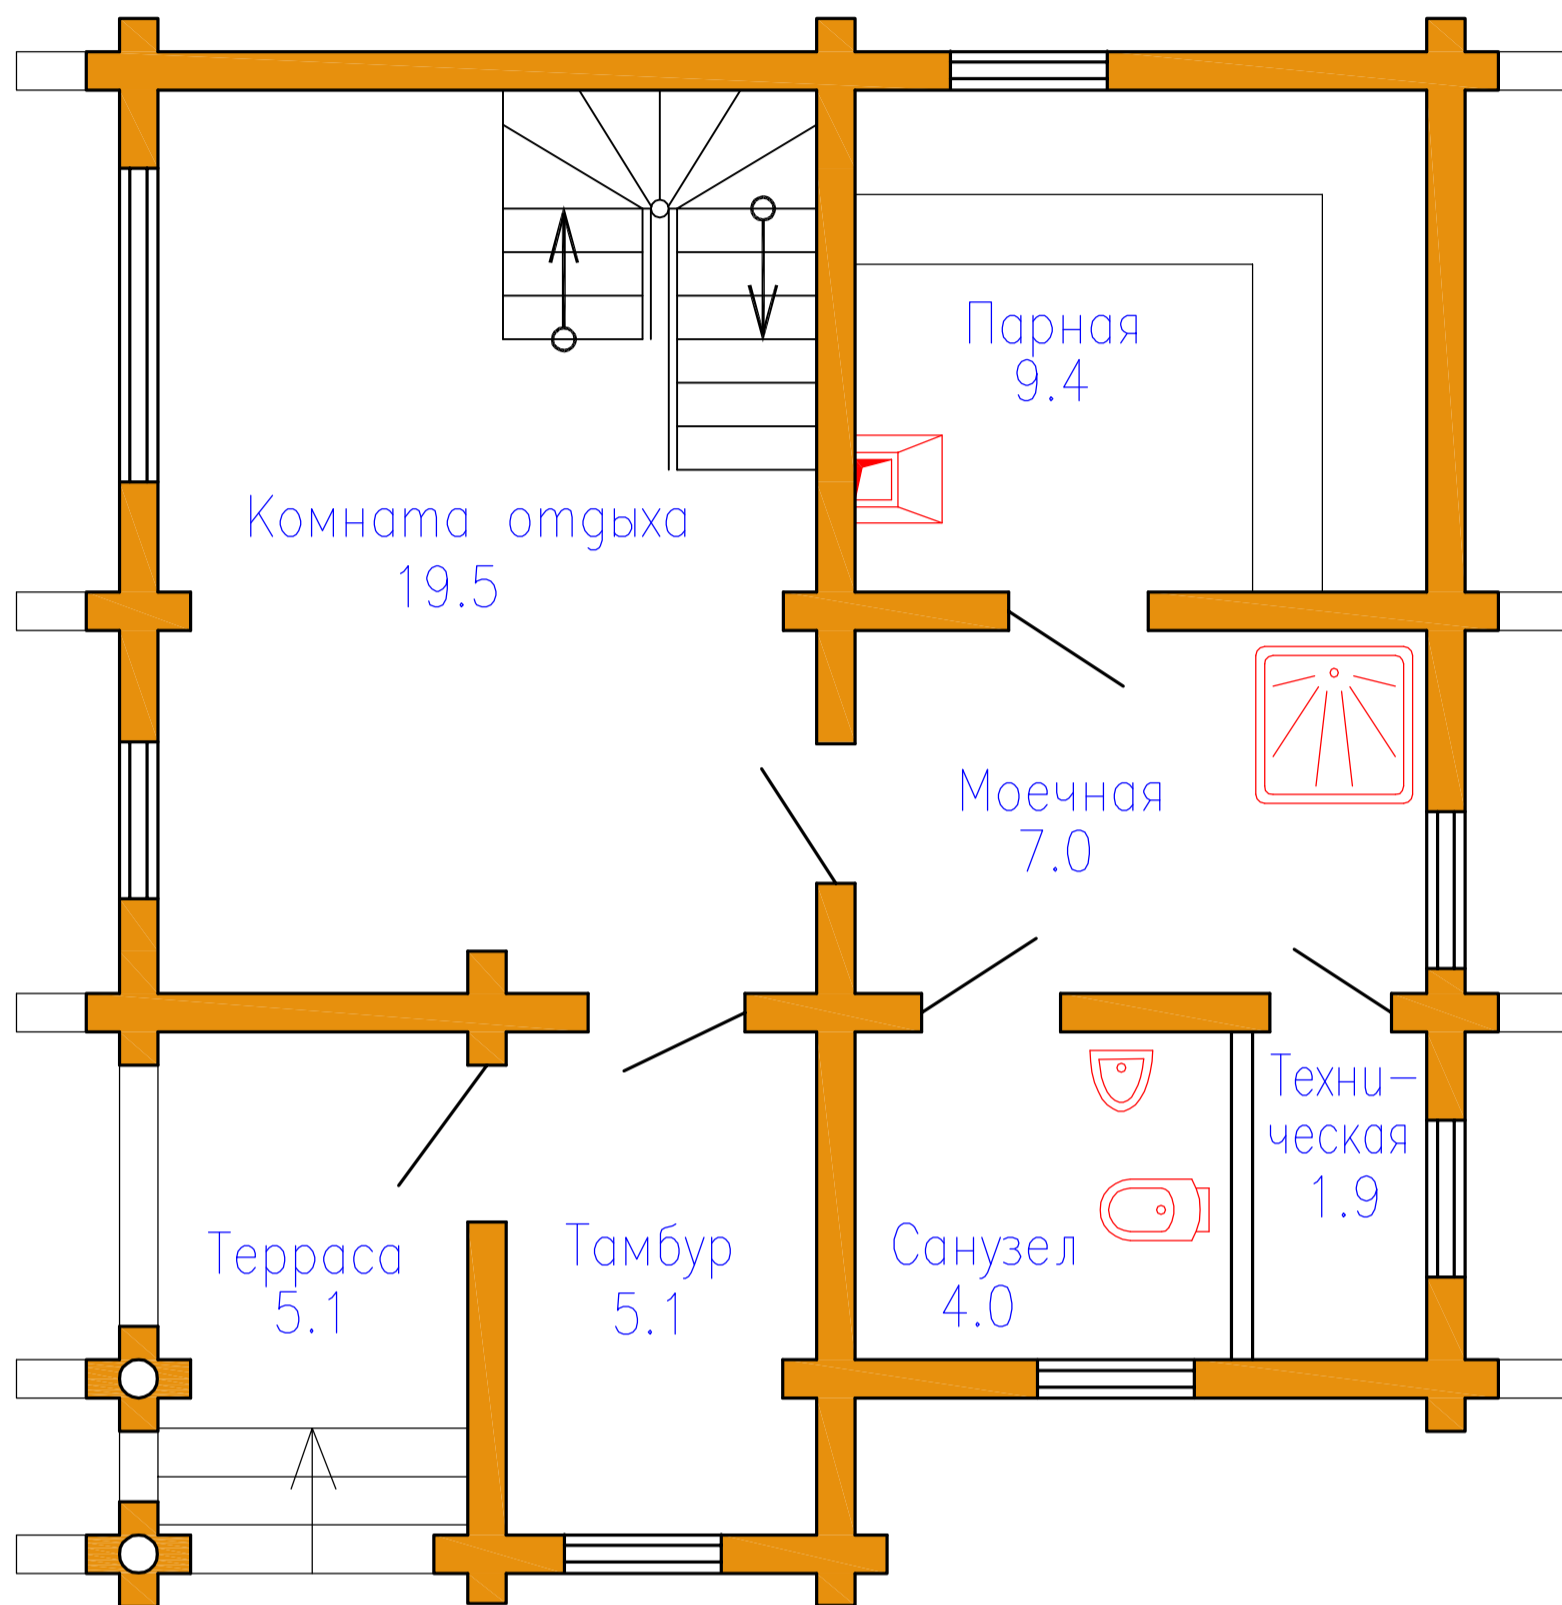

Экспликация помещений

Наименование помещений	Площадь
Комната отдыха	19.5
Парная	9.4
Моечная	7.0
Сан. узел	4.0
Техническая	1.9
Тамбур	5.1
Итого	46.9
Терраса	5.1
Всего	52.0

План второго этажа

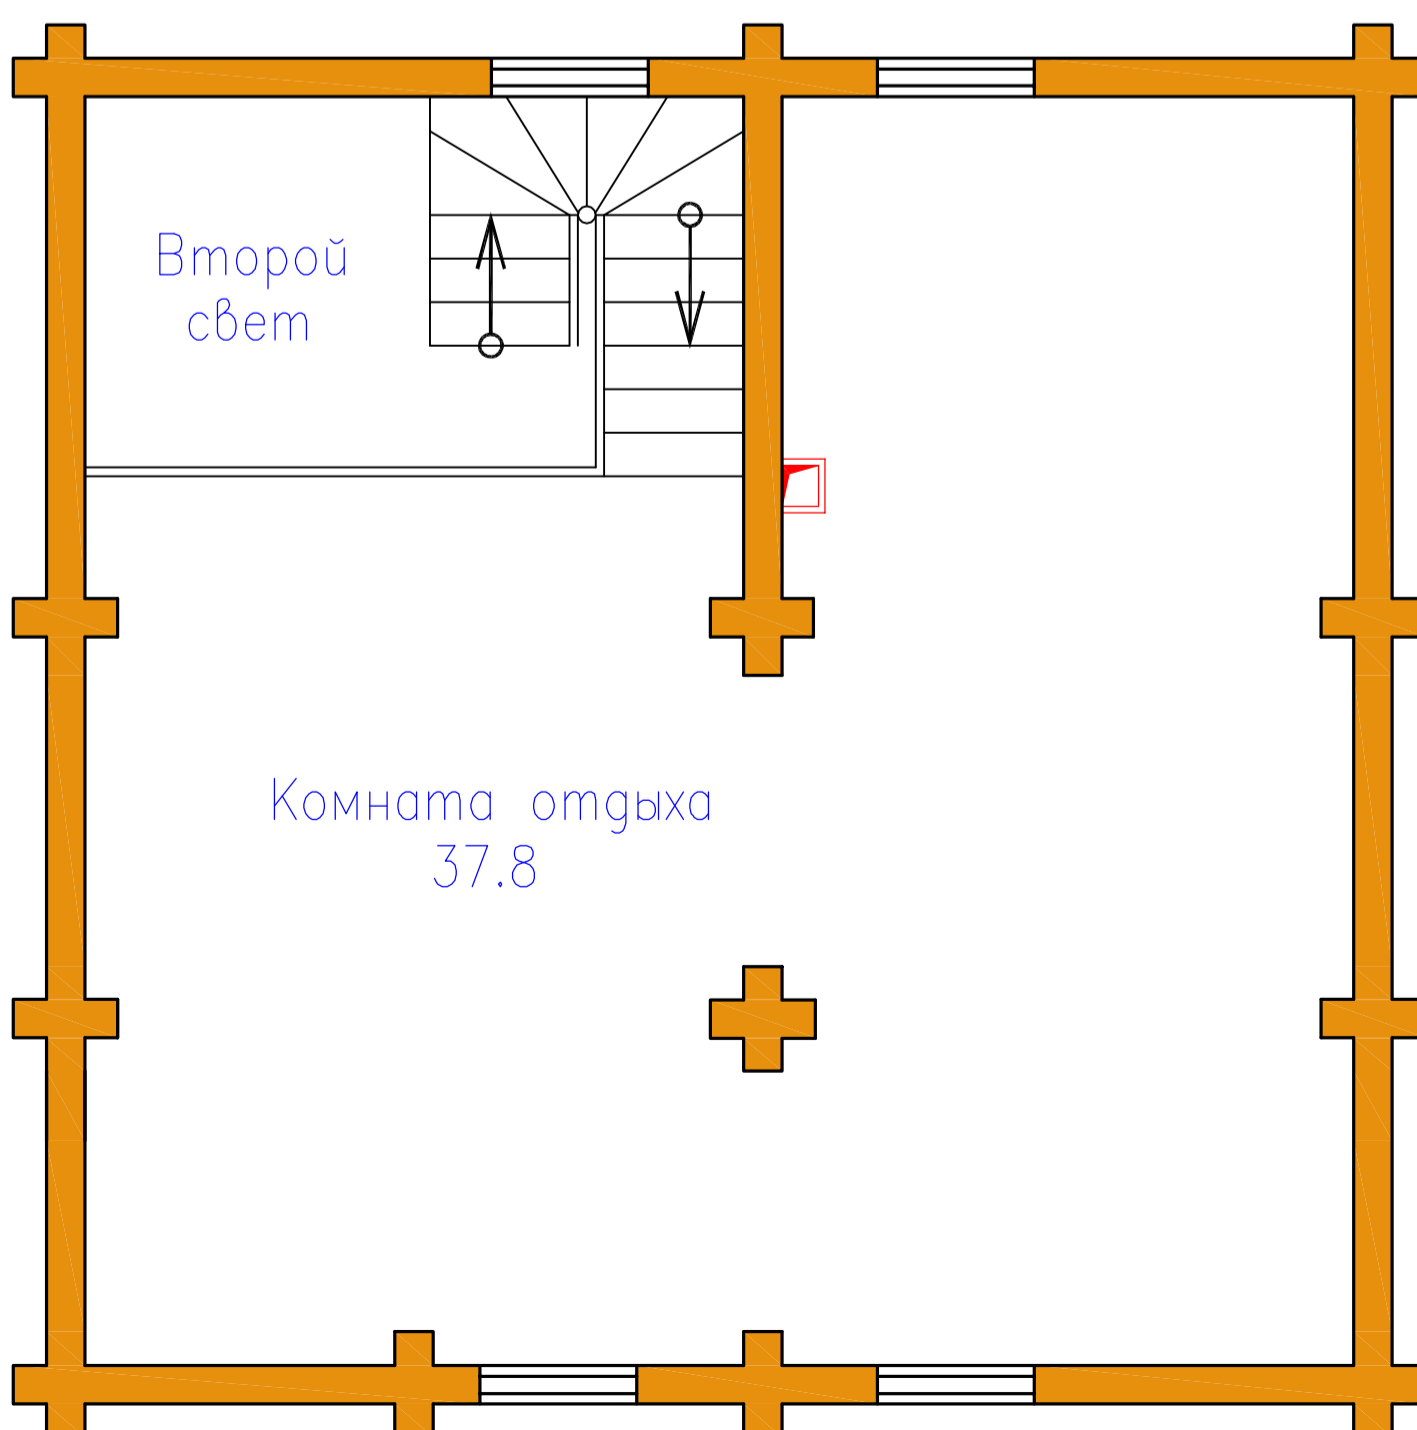

Экспликация помещений

Наименование помещений	Площадь
Комната отдыха	37.8
Итого	37.8