


Федор

Общая площадь – 210.7 кв.м.


План первого этажа

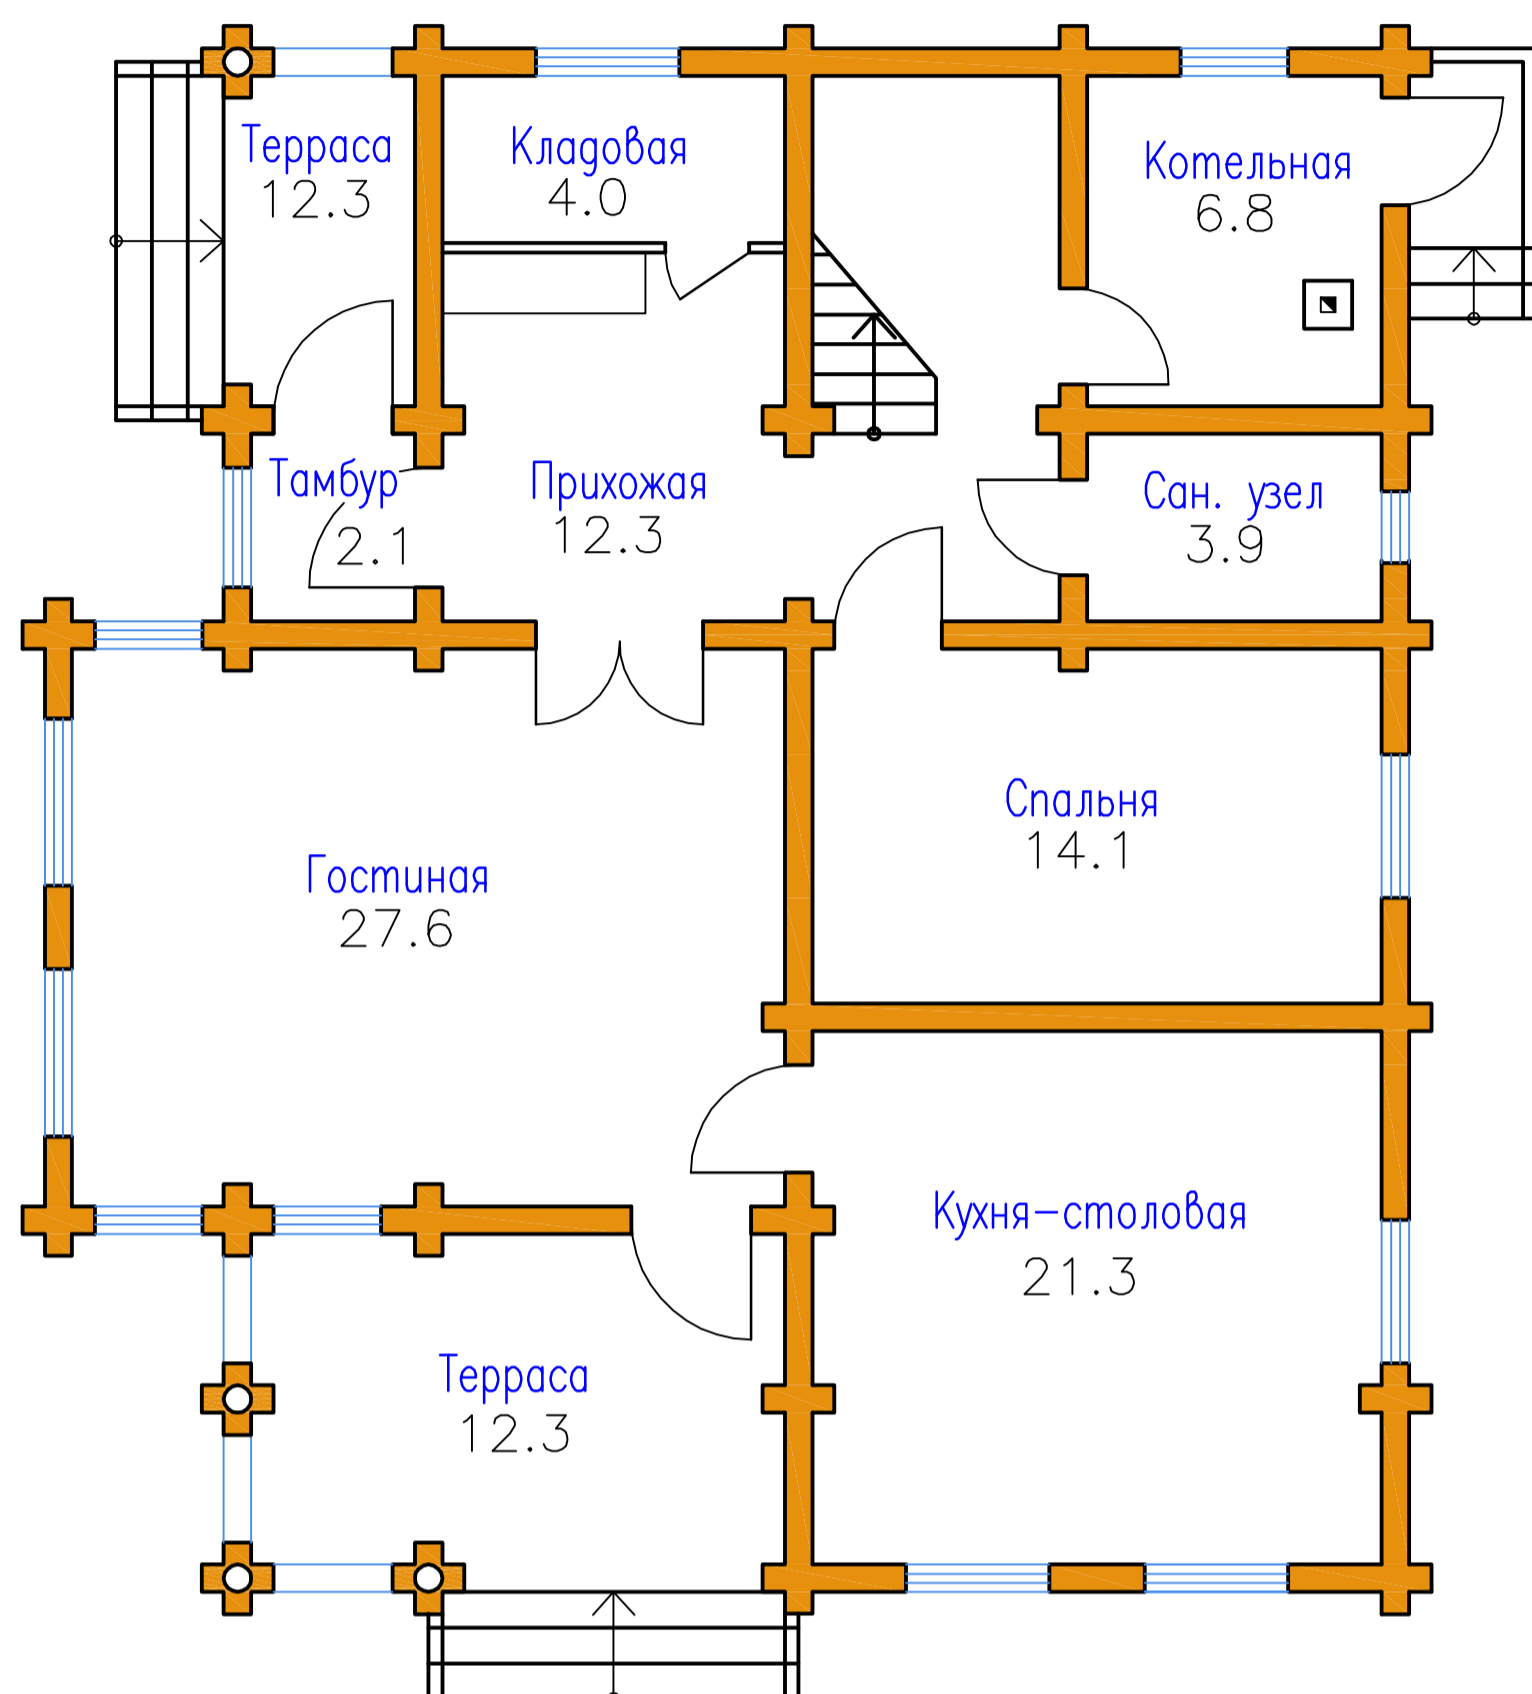

Экспликация помещений

Наименование	Площадь, м ²
Тамбур	2.1
Кладовая	4.0
Прихожая	12.3
Сан. узел	3.9
Спальня	14.1
Кухня-столовая	21.3
Гостиная	27.6
	85.3
Терраса	3.8
Котельная	6.8
Терраса	12.3
	108.2

План второго этажа

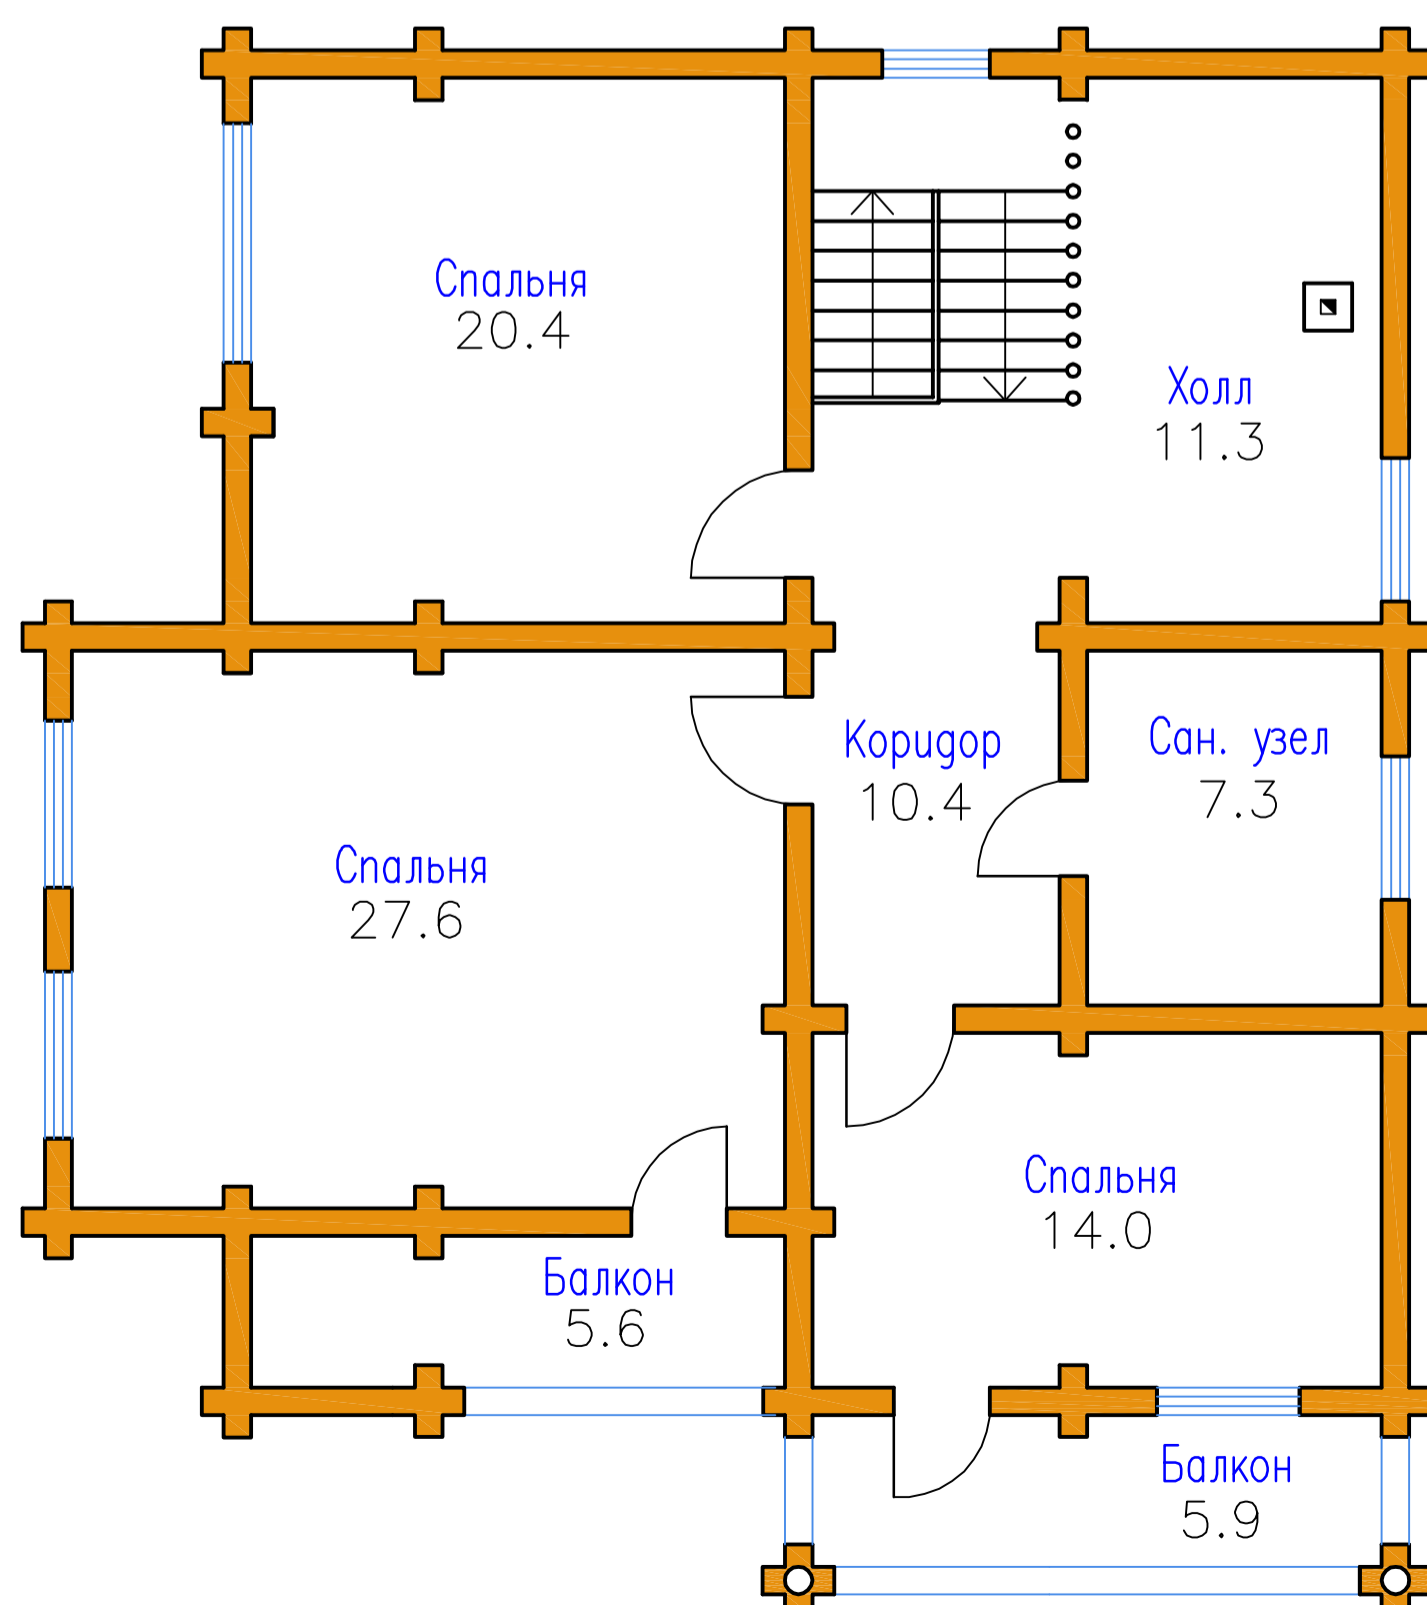

Экспликация помещений

Наименование	Площадь, м ²
Спальня	20.4
Спальня	27.6
Холл	11.3
Коридор	10.4
Сан. узел	7.3
Спальня	14.0
	91.0
Балкон	5.6
Балкон	5.9
	102.5