


Гараж

Общая площадь 75,7 кв.м.

План первого этажа

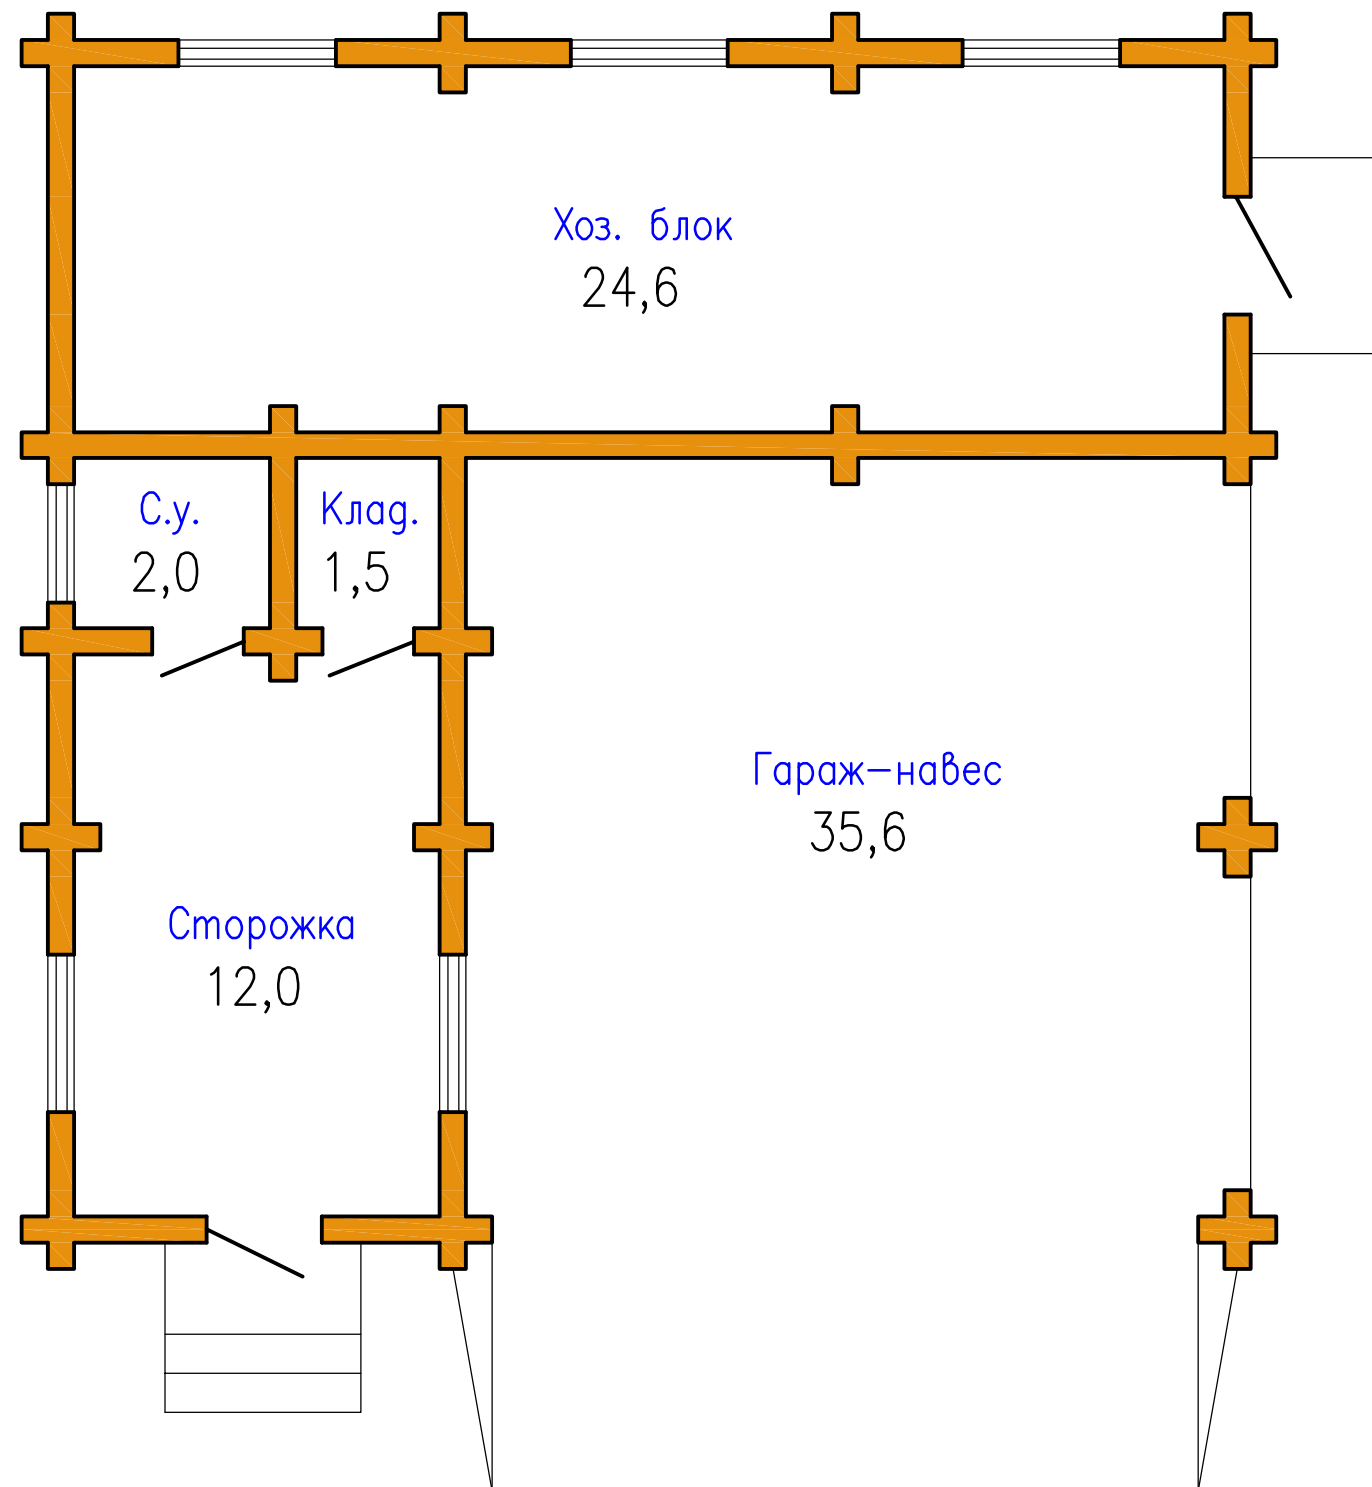

Экспликация помещений

Наименование	Площ.
Гараж-навес	35,6
Хоз. блок	24,6
Санузел	2,0
Сторожка	12,0
Кладовая	1,5
Итого	75,7