


Баня "Голубка"

Общая площадь – 44.5 кв.м.

План первого этажа

Экспликация помещений

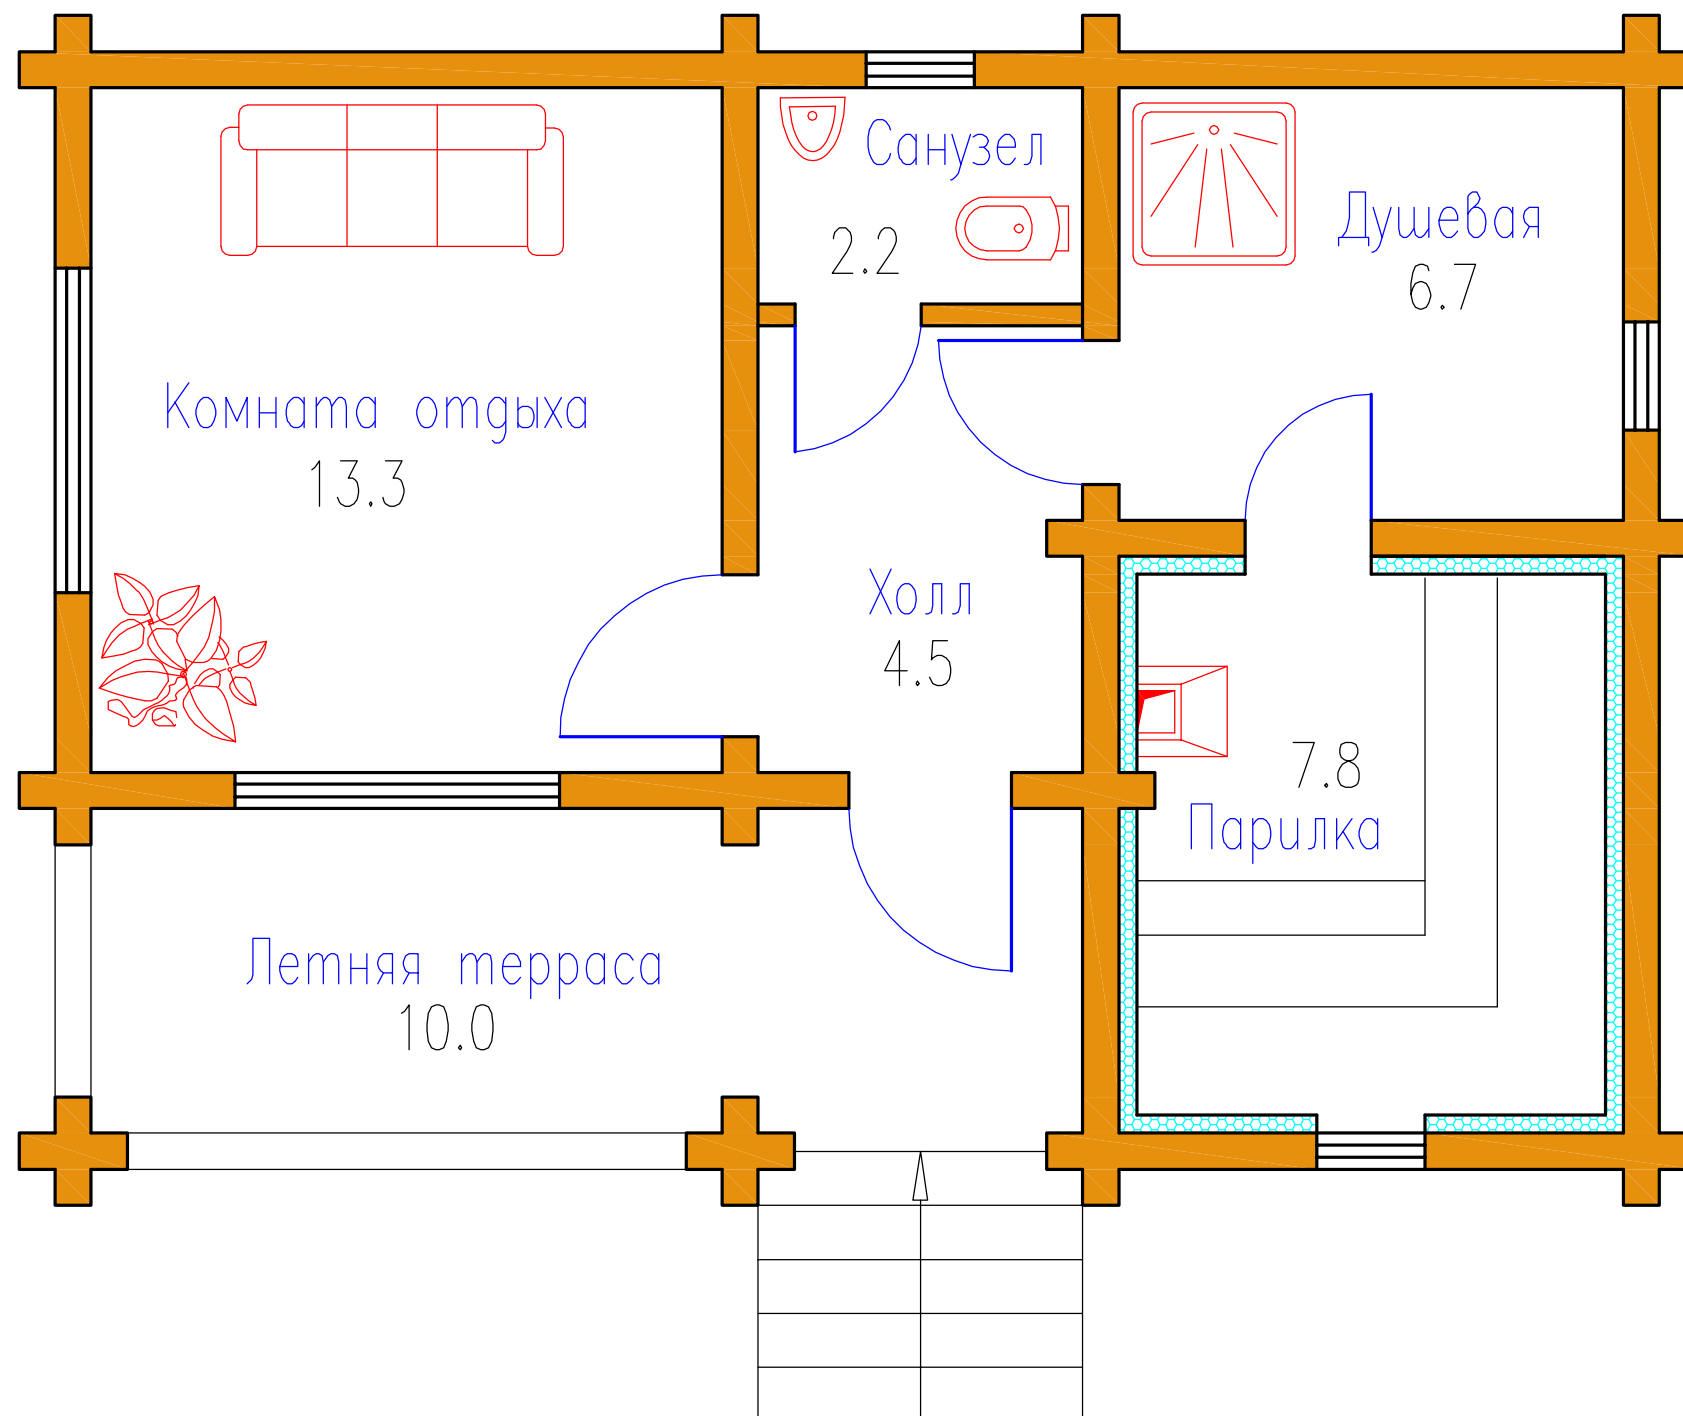

Наименование помещений	Площадь
Комната отдыха	13.3
Санузел	2.2
Душевая	6.7
Парилка	7.8
Холл	4.5
Итого:	34.5
Летняя терраса	10.0
Всего:	44.5