


# Баня "Голубка"

Общая площадь – 44.5 кв.м.

План первого этажа

Экспликация помещений

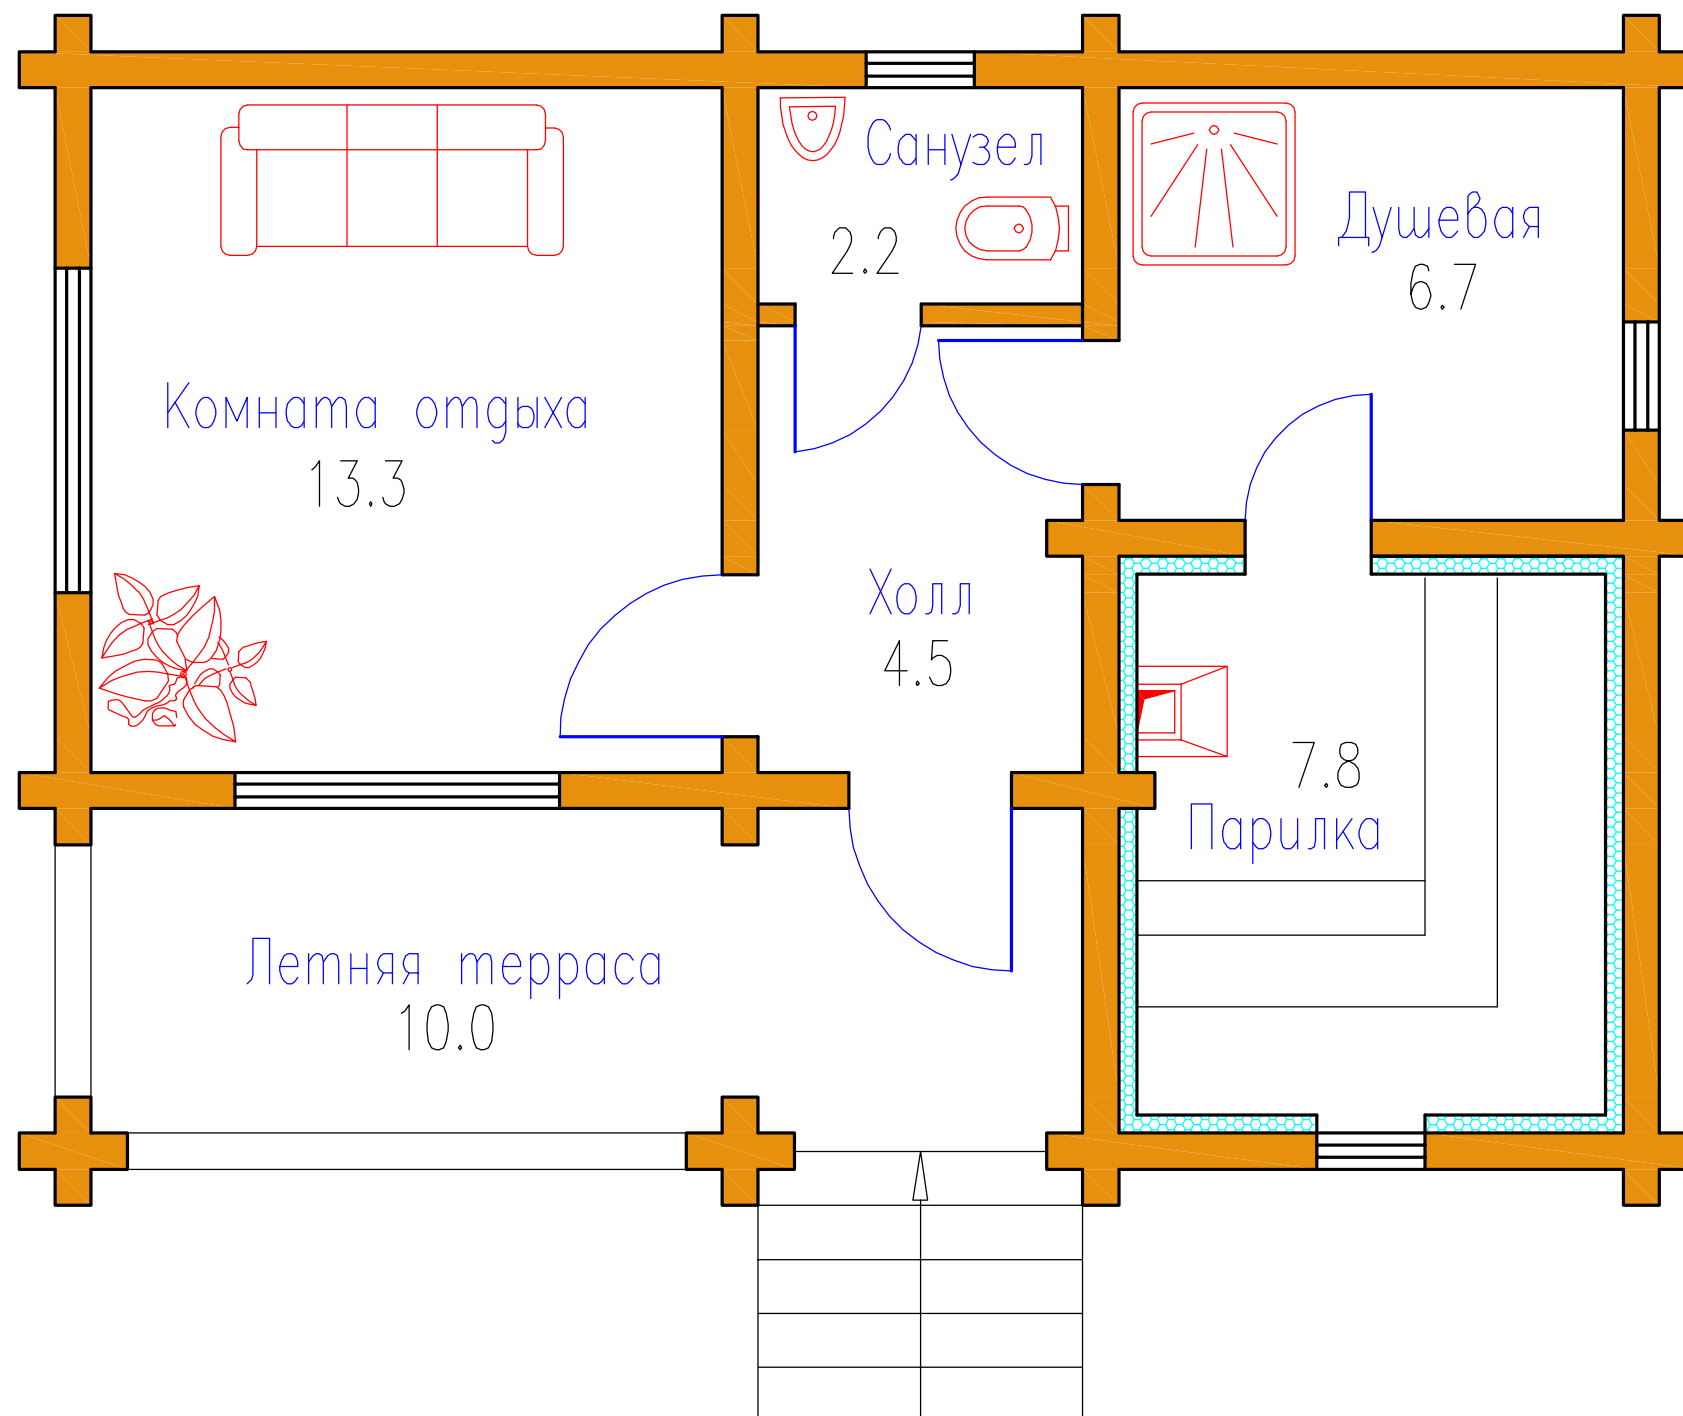

| Наименование помещений | Площадь |
|------------------------|---------|
| Комната отдыха         | 13.3    |
| Санузел                | 2.2     |
| Душевая                | 6.7     |
| Парилка                | 7.8     |
| Холл                   | 4.5     |
| Итого:                 | 34.5    |
| Летняя терраса         | 10.0    |
| Всего:                 | 44.5    |