


Иван да Марья

Общая площадь 165.1 кв.м.


План первого этажа

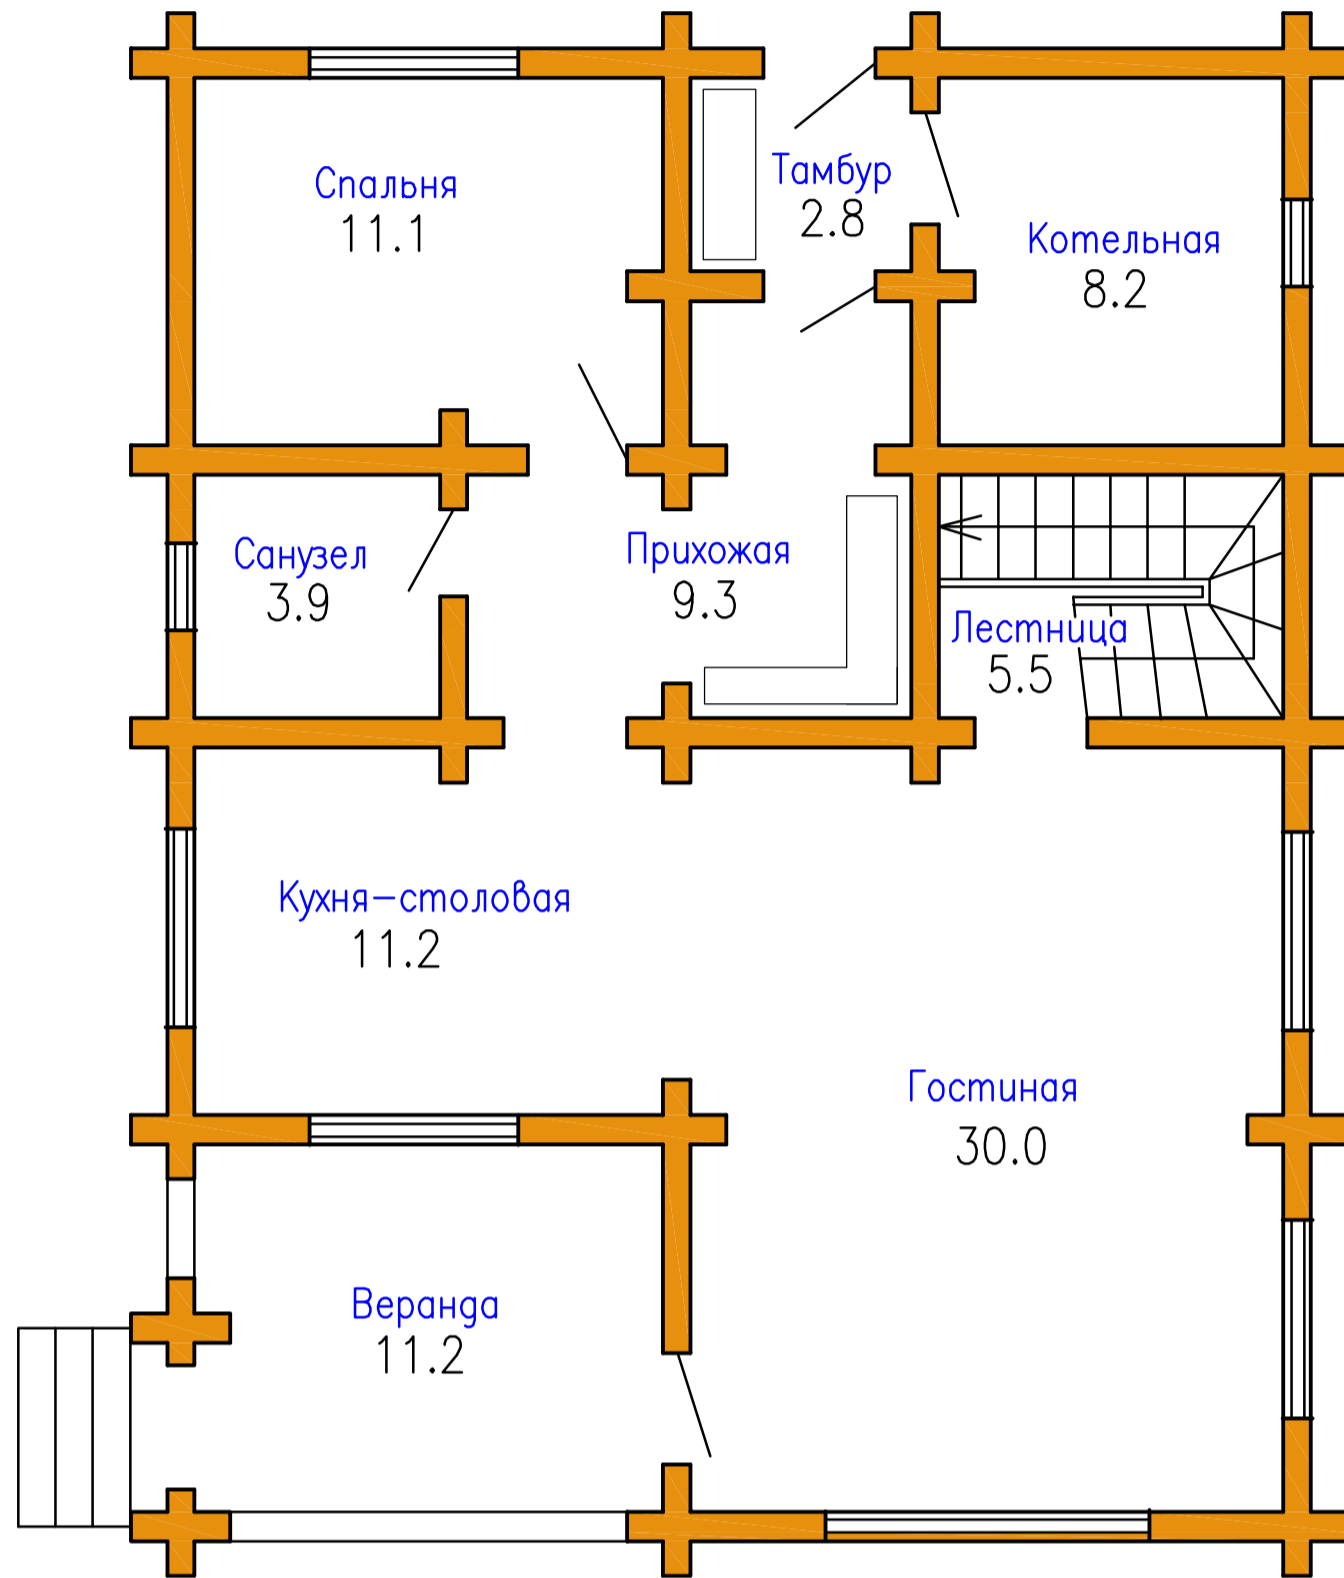

Экспликация помещений

Наименование	Площ.
Тамбур	2.8
Прихожая	9.3
Санузел	3.9
Кухня	11.2
Гостиная	30.0
Спальня	11.1
Лестница	5.5
	73.8
Веранда	11.2
Котельная	8.2
	93.2

План второго этажа

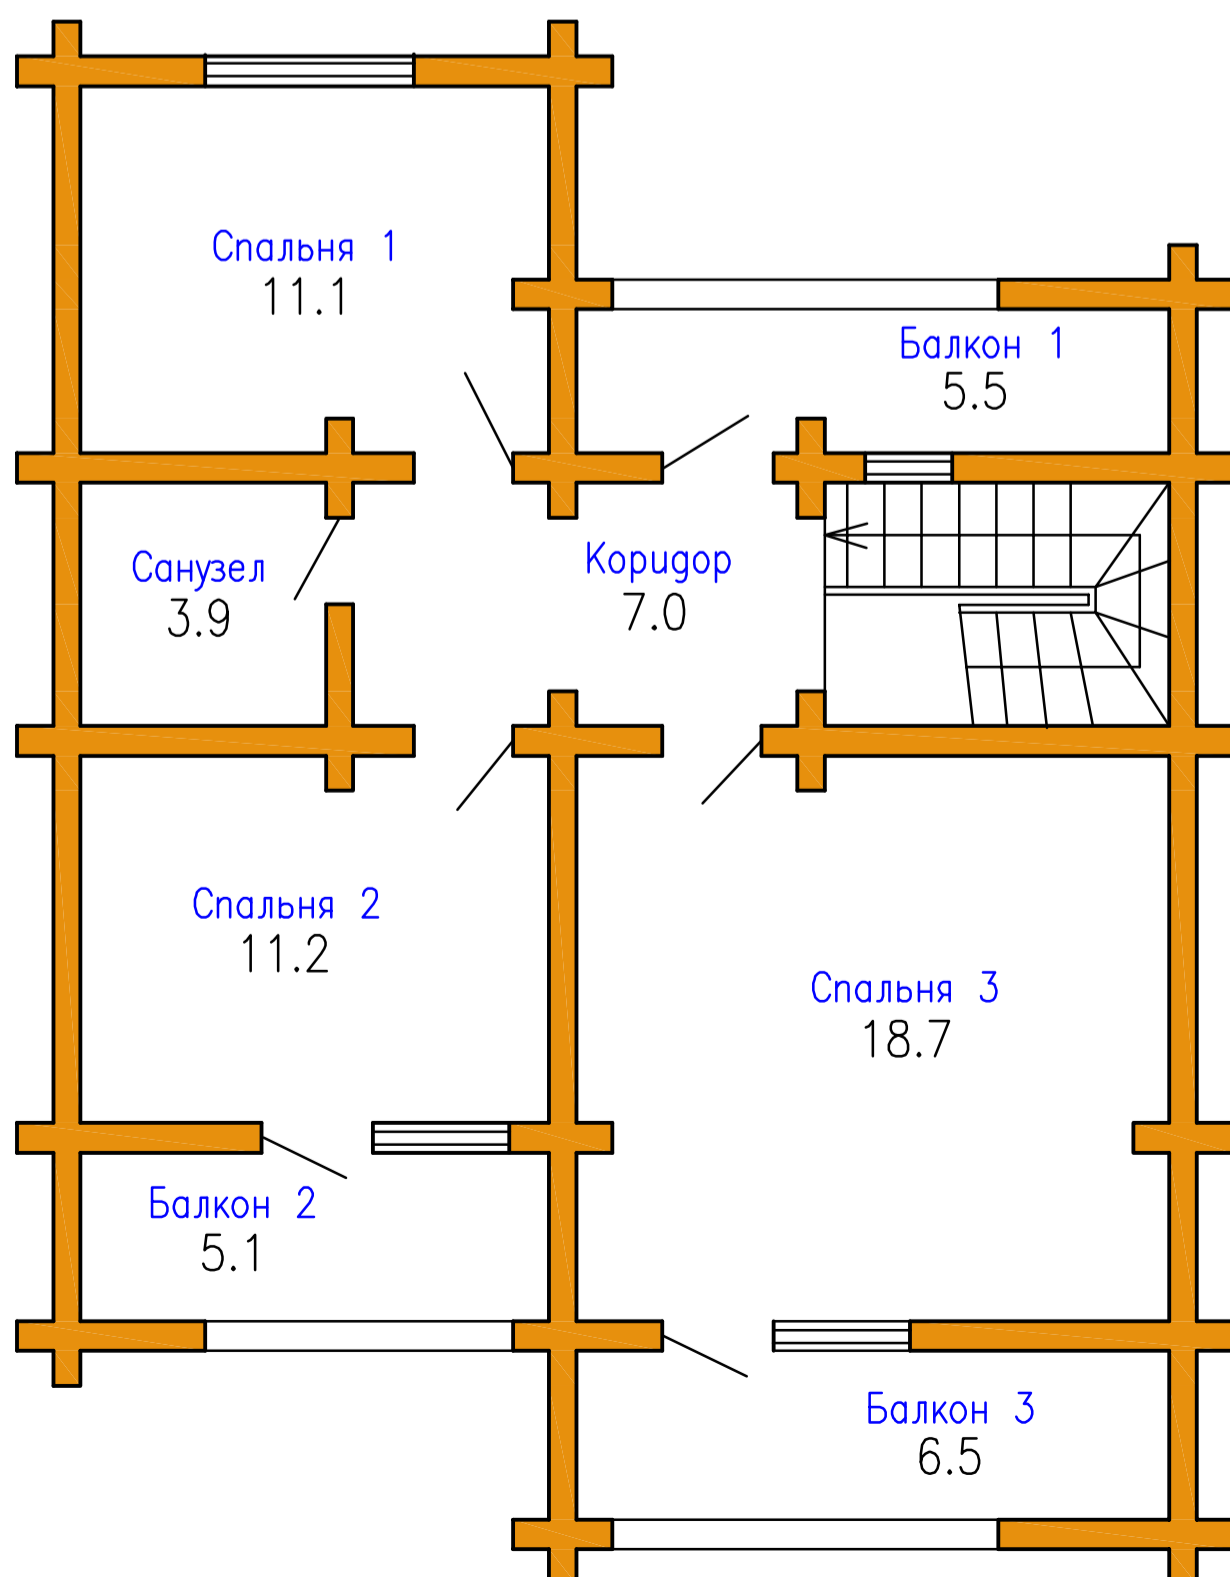

Экспликация помещений

Наименование	Площ.
Спальня 1	11.1
Спальня 2	11.2
Спальня 3	21.6
Санузел	3.9
Коридор	7.0
	54.8
Балкон 1	5.5
Балкон 2	5.1
Балкон 3	6.5
	71.9