


# Кантри

Общая площадь – 198.2 кв.м.


План первого этажа

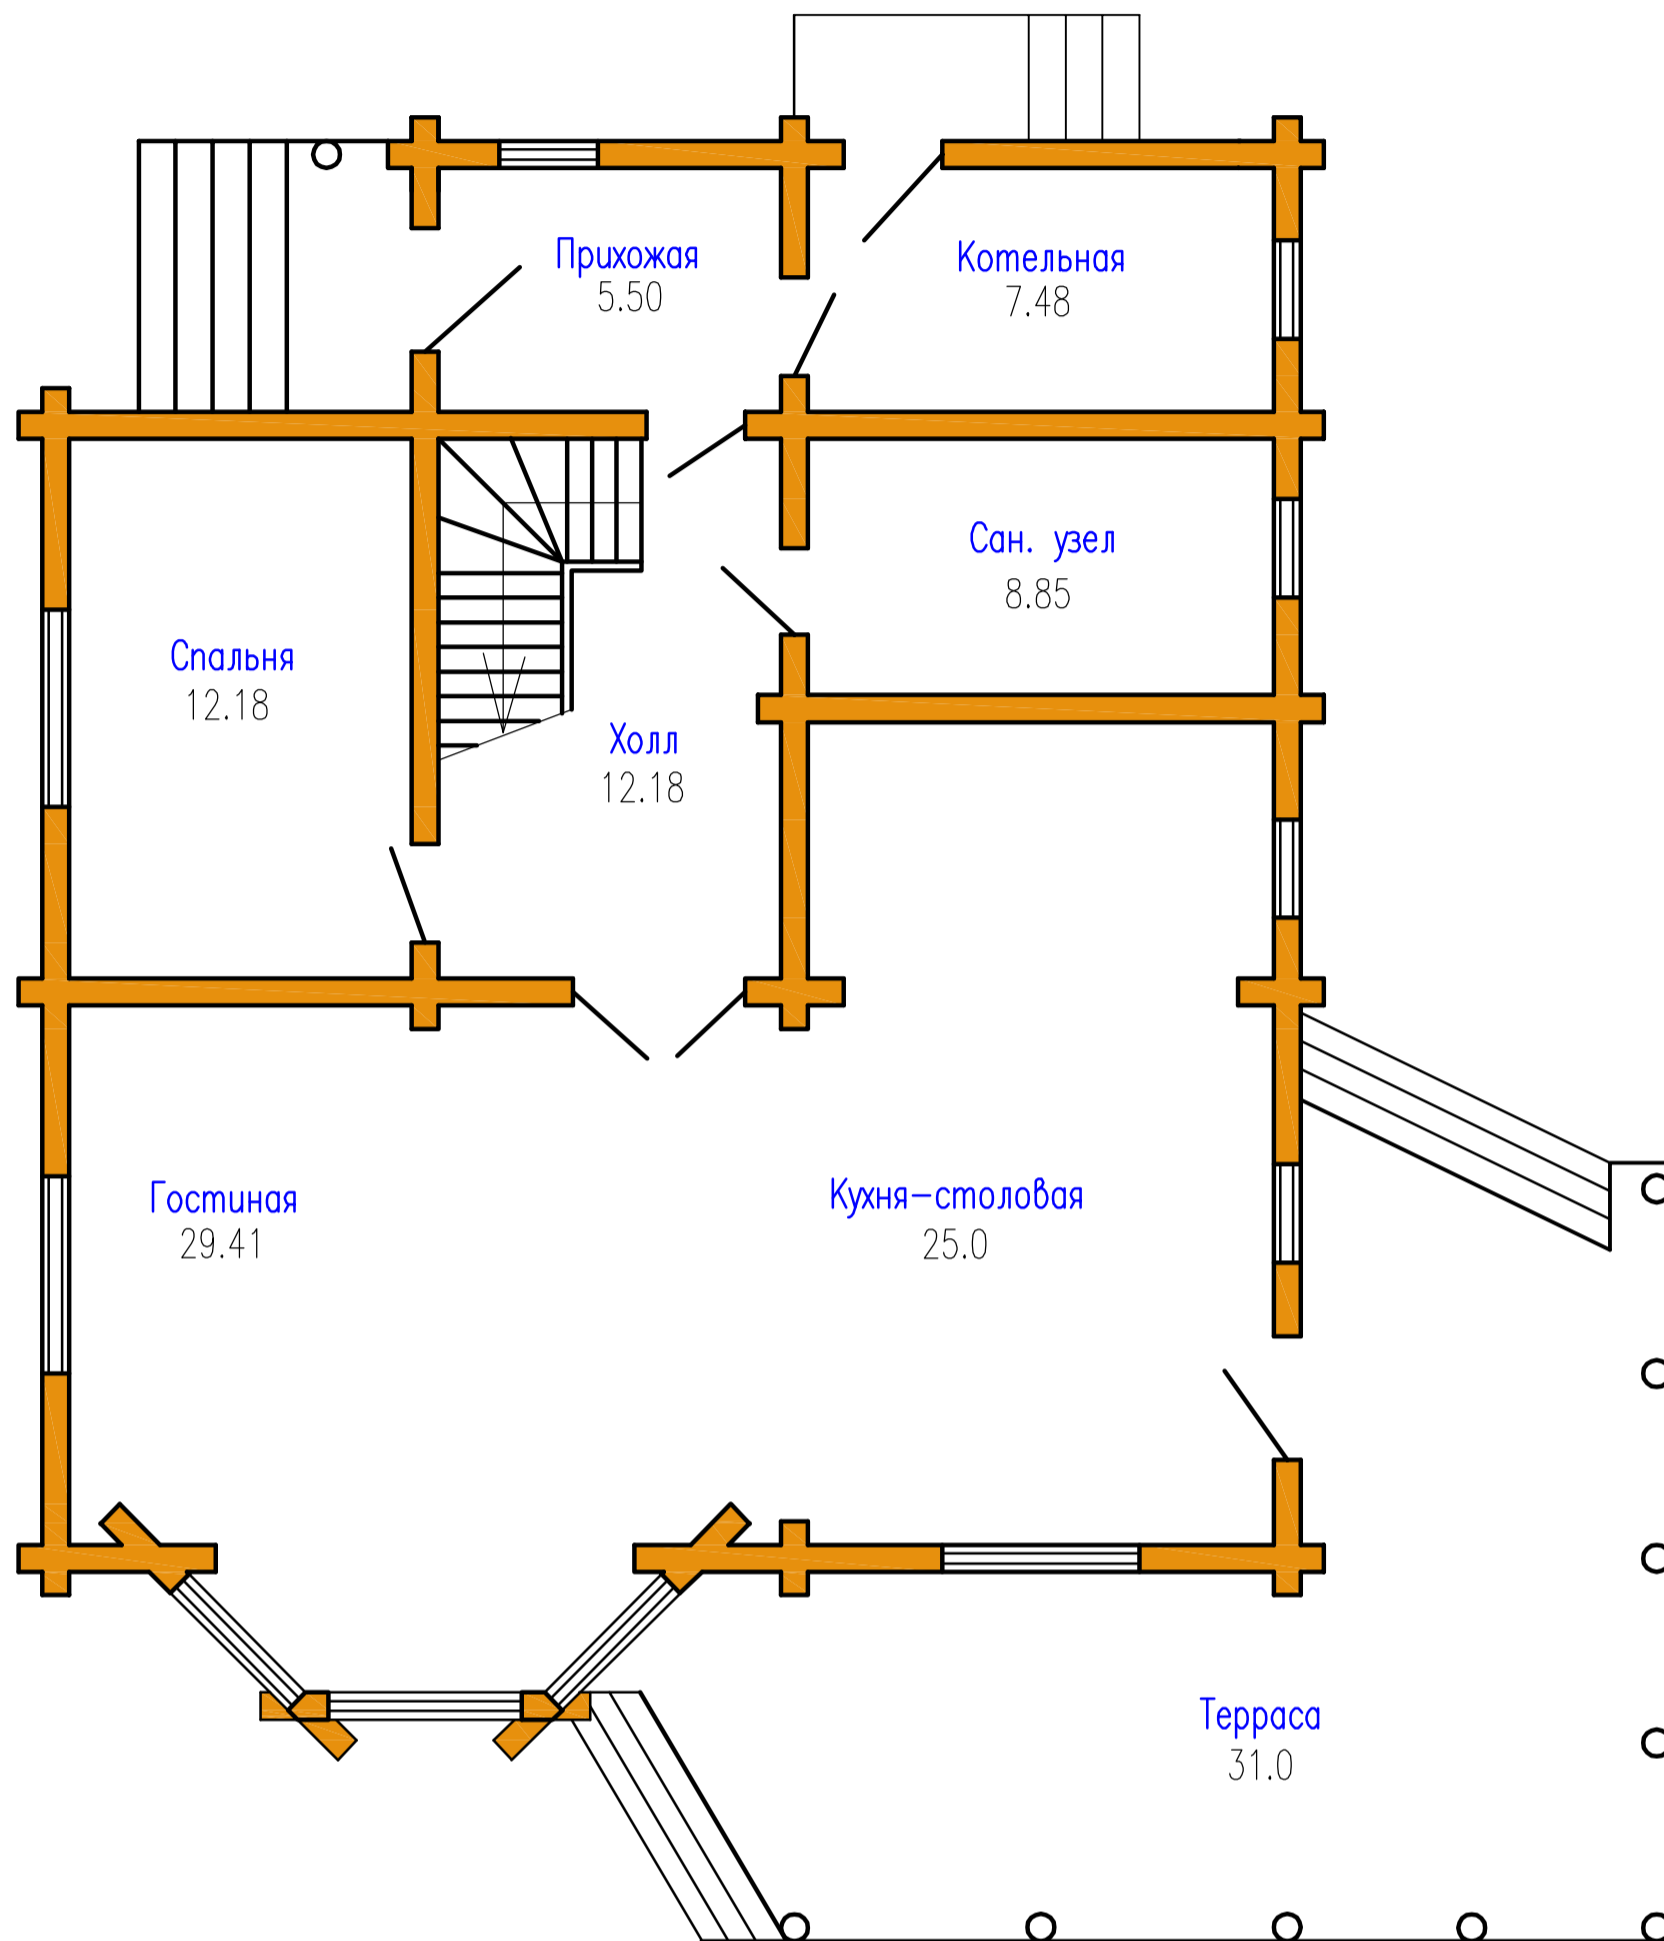

Экспликация помещений

Наименование помещений	Площадь
Прихожая	5.50
Холл	12.18
Спальня	12.18
Сан. узел	8.85
Гостиная	29.41
Кухня-столовая	25.0
Итого	<b>93.1</b>
Терраса	31.0
Котельная	7.48
Всего	<b>131.6</b>

План второго этажа

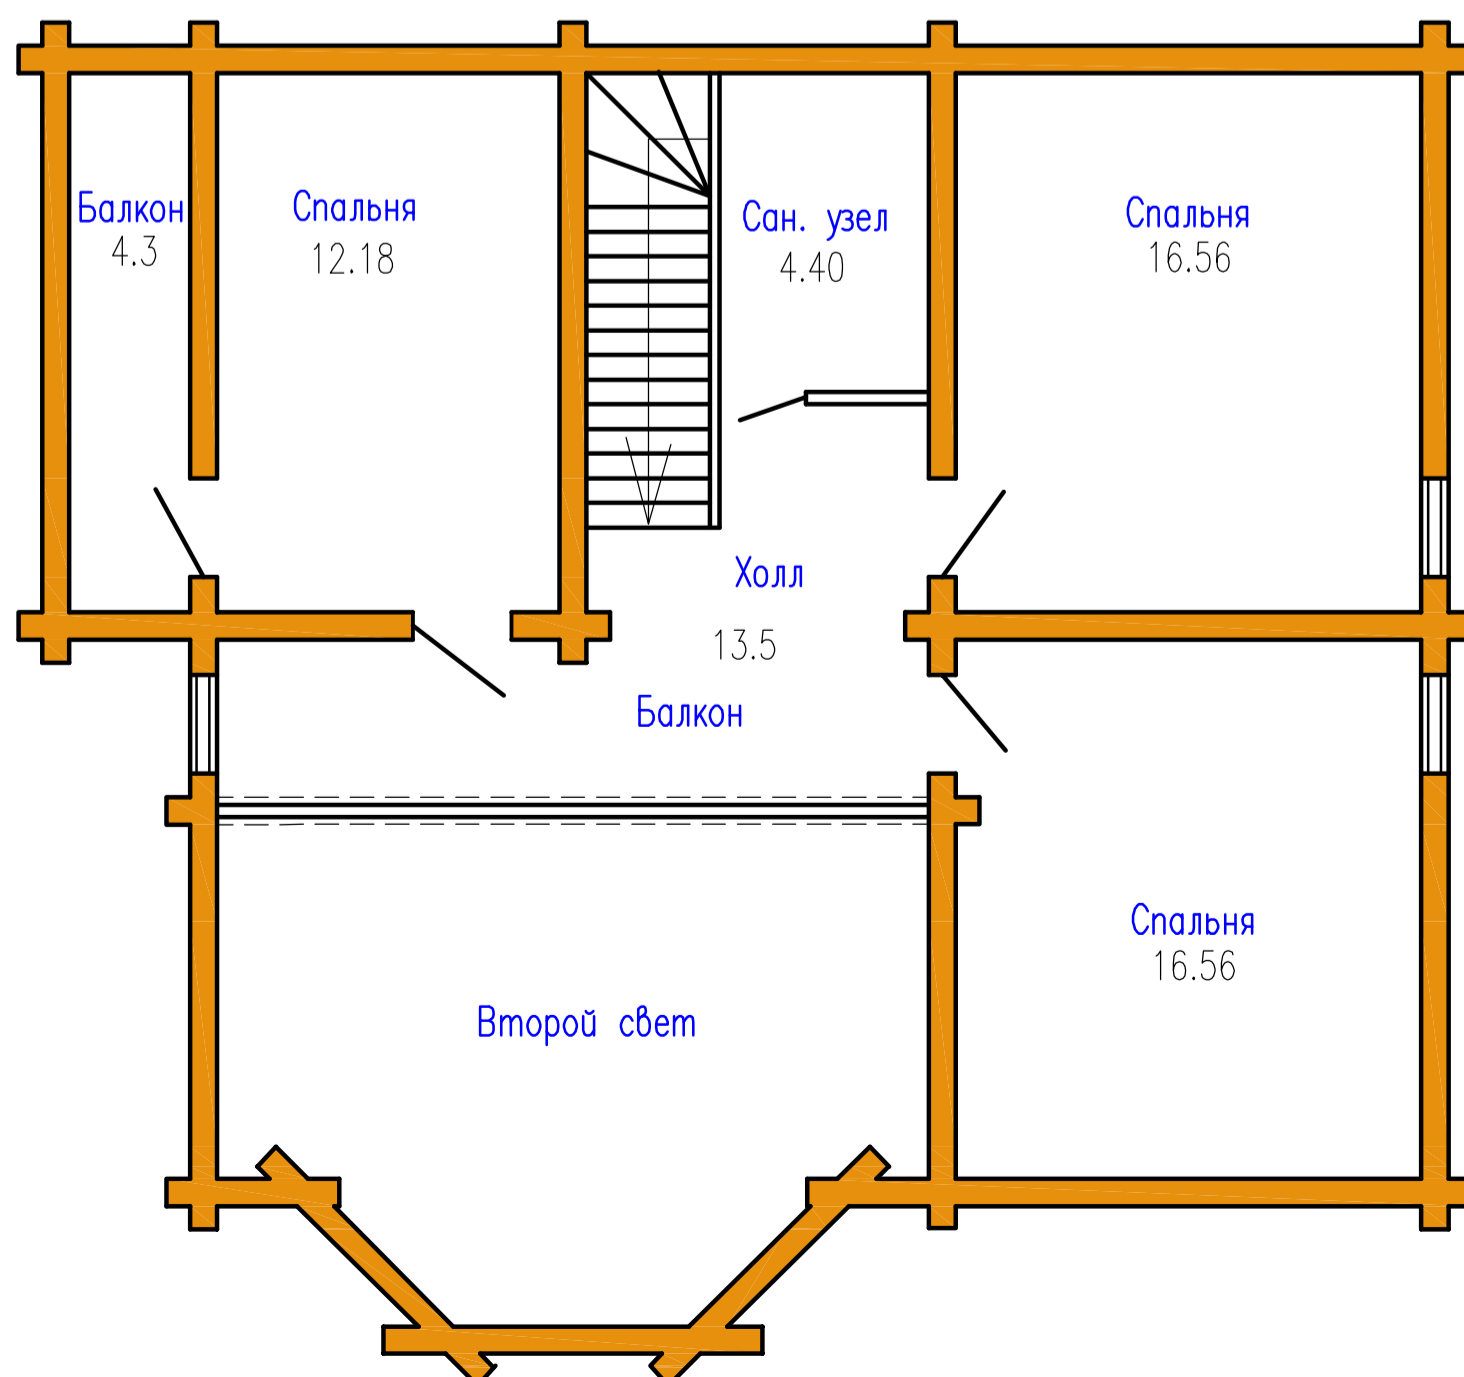

Экспликация помещений

Наименование помещений	Площадь
Спальня	12.18
Спальня	16.56
Спальня	16.56
Сан. узел	4.40
Холл с балконом	13.5
Итого	<b>63.2</b>
Балкон	4.3
Всего	<b>67.5</b>