


# Куршавель

Общая площадь 184.1 кв.м.


План первого этажа

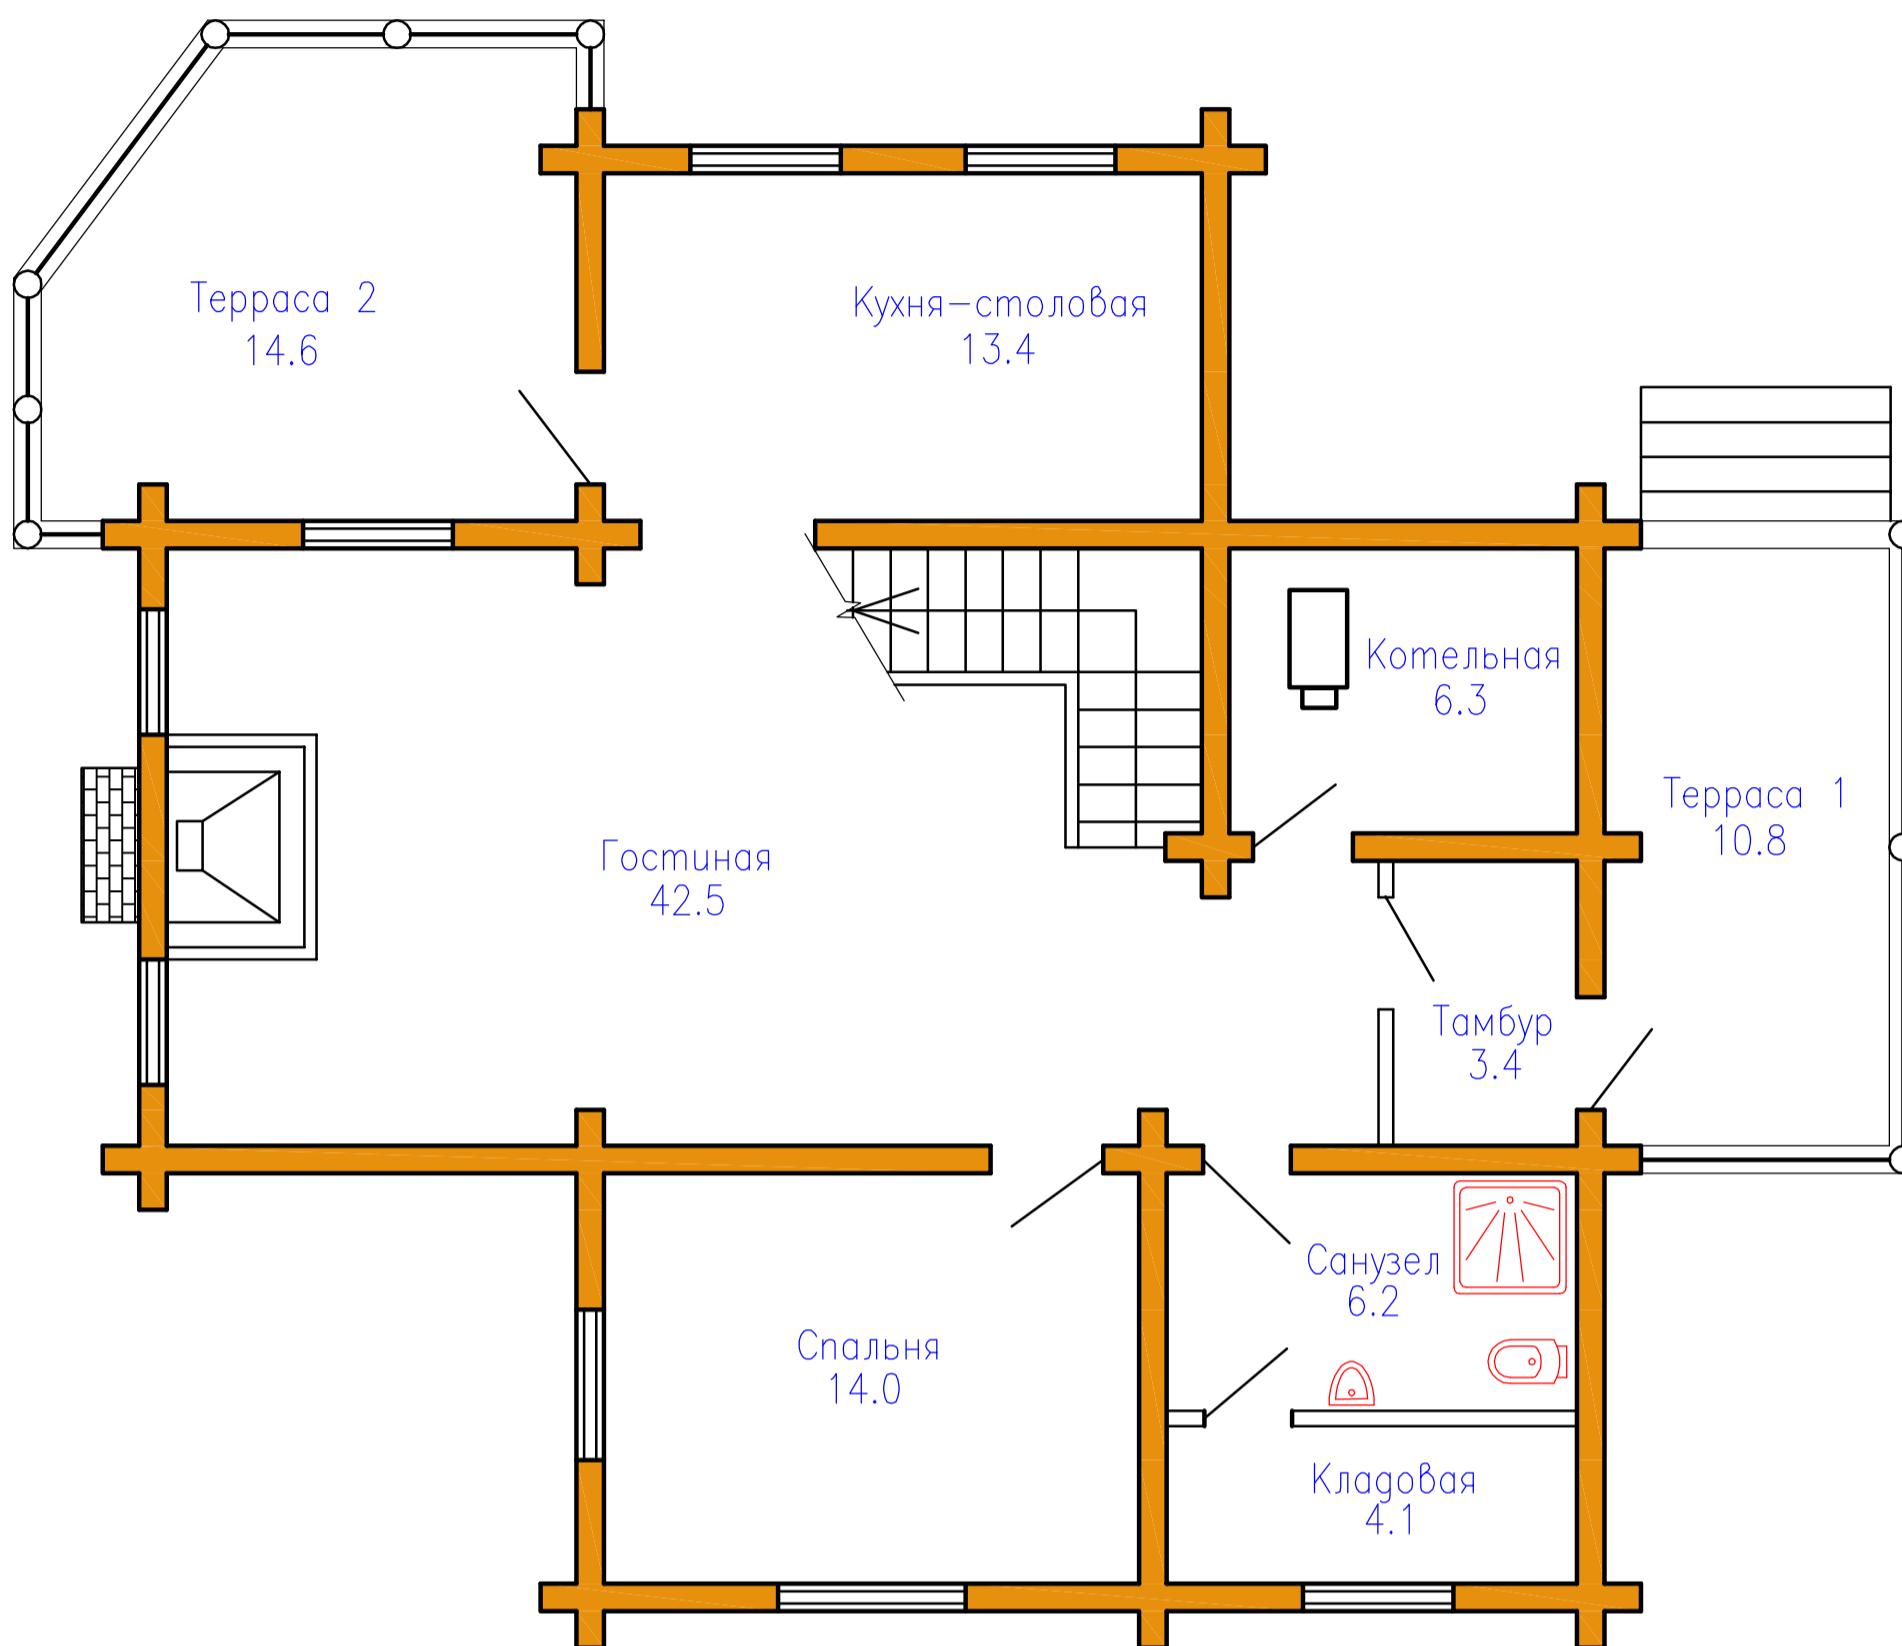

Экспликация помещений

Наименование помещений	Площадь
Тамбур	3.4
Сан. узел	6.2
Кладовая	4.1
Гостиная	42.5
Спальня	14.0
Кухня-столовая	13.4
Итого	83.6
Котельная	6.3
Терраса 1	10.8
Терраса 2	14.6
Всего	115.3

План второго этажа

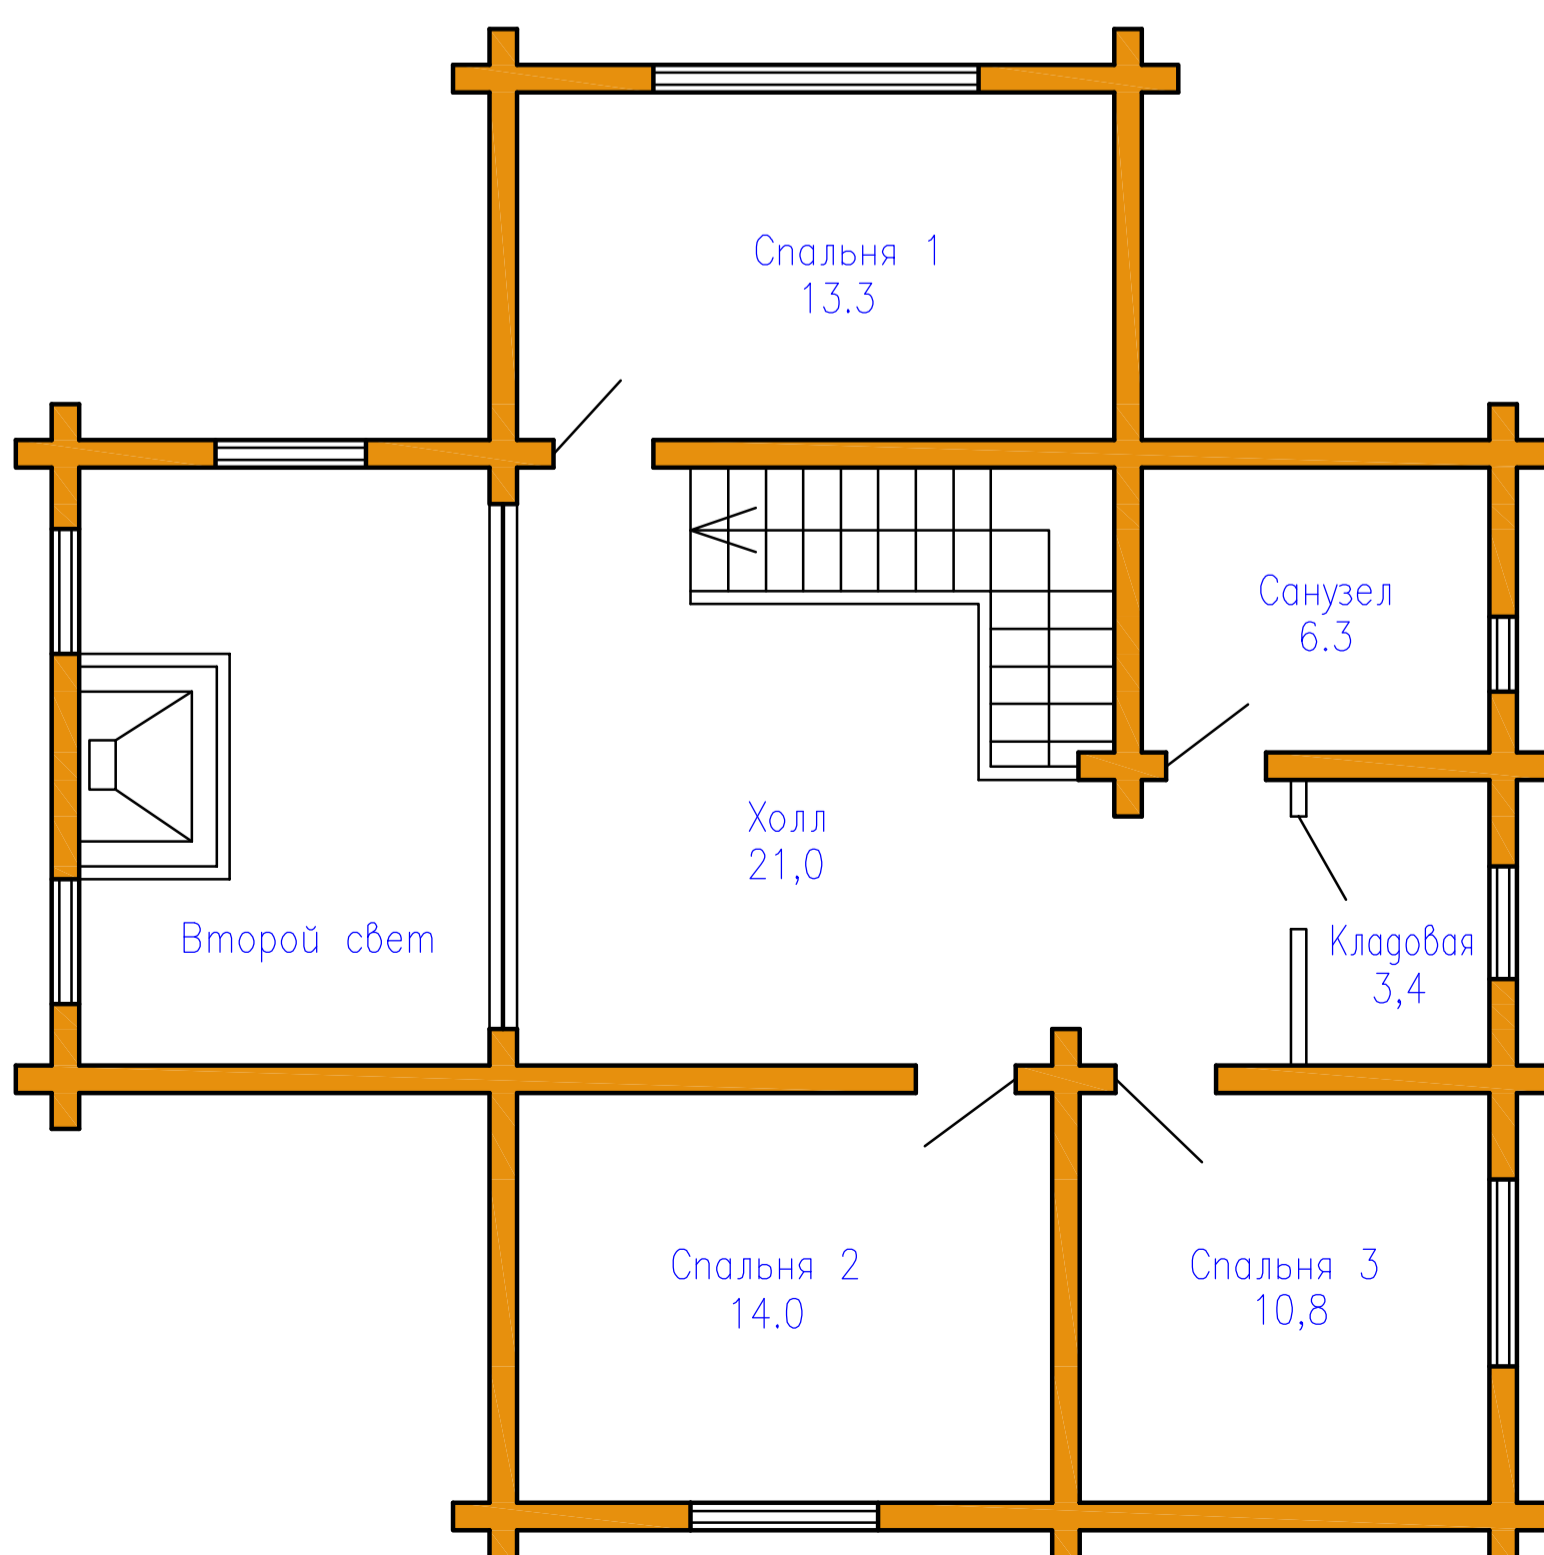

Экспликация помещений

Наименование помещений	Площадь
Спальня 1	13,3
Спальня 2	14,0
Спальня 3	10,8
Сан. узел	6,3
Кладовая	3,4
Холл	21,0
Итого	68,8