


Лесной дом 2

Общая площадь – 168.9 кв.м.


План первого этажа

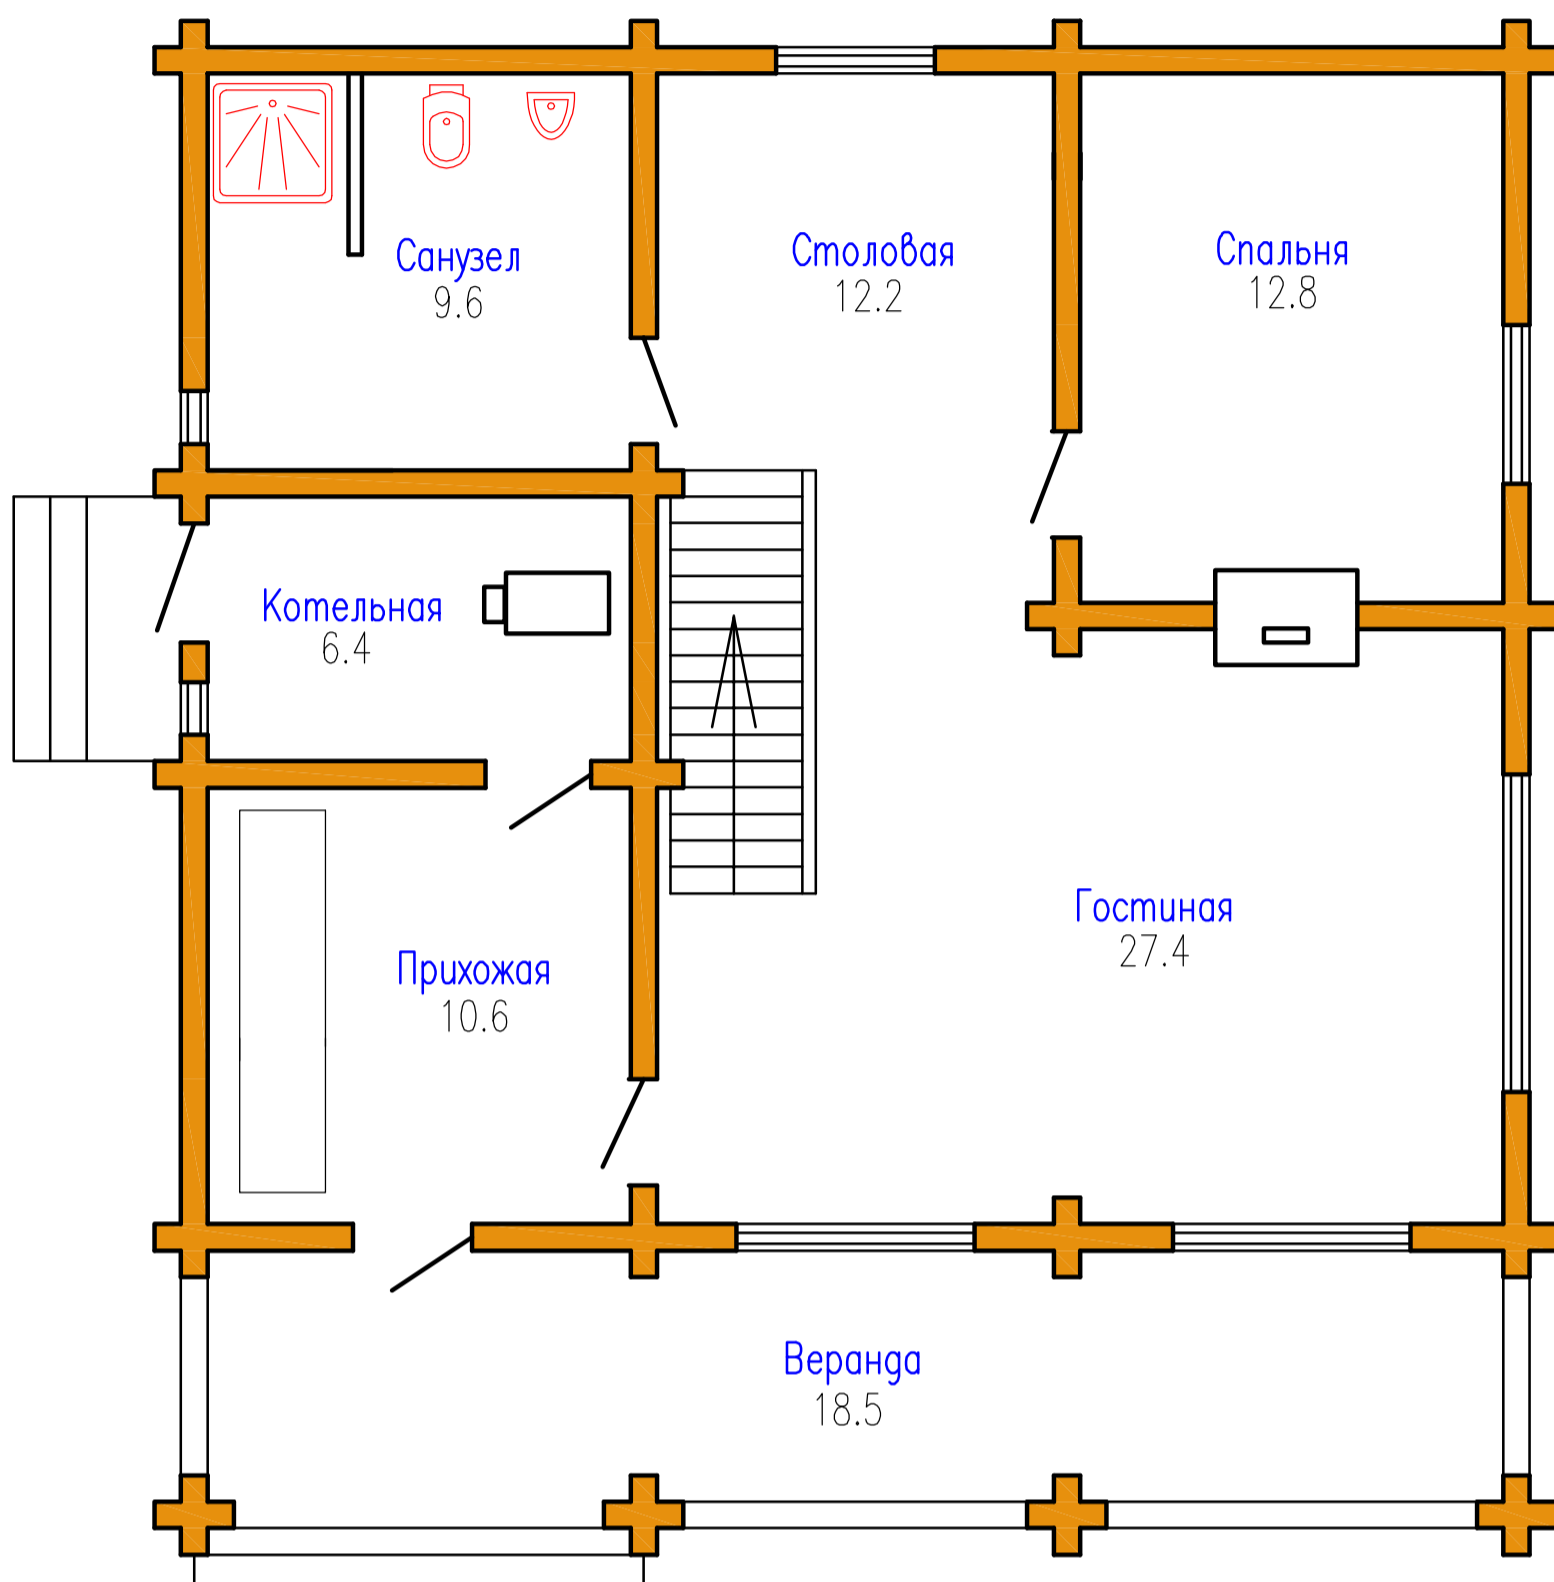

Экспликация помещений

Наименование помещений	Площадь
Сан. узел	9.6
Столовая	12.2
Спальня	12.8
Гостиная	27.4
Прихожая	10.6
Итого	72.6
Котельная	6.4
Веранда	18.5
Всего	97.5

План второго этажа

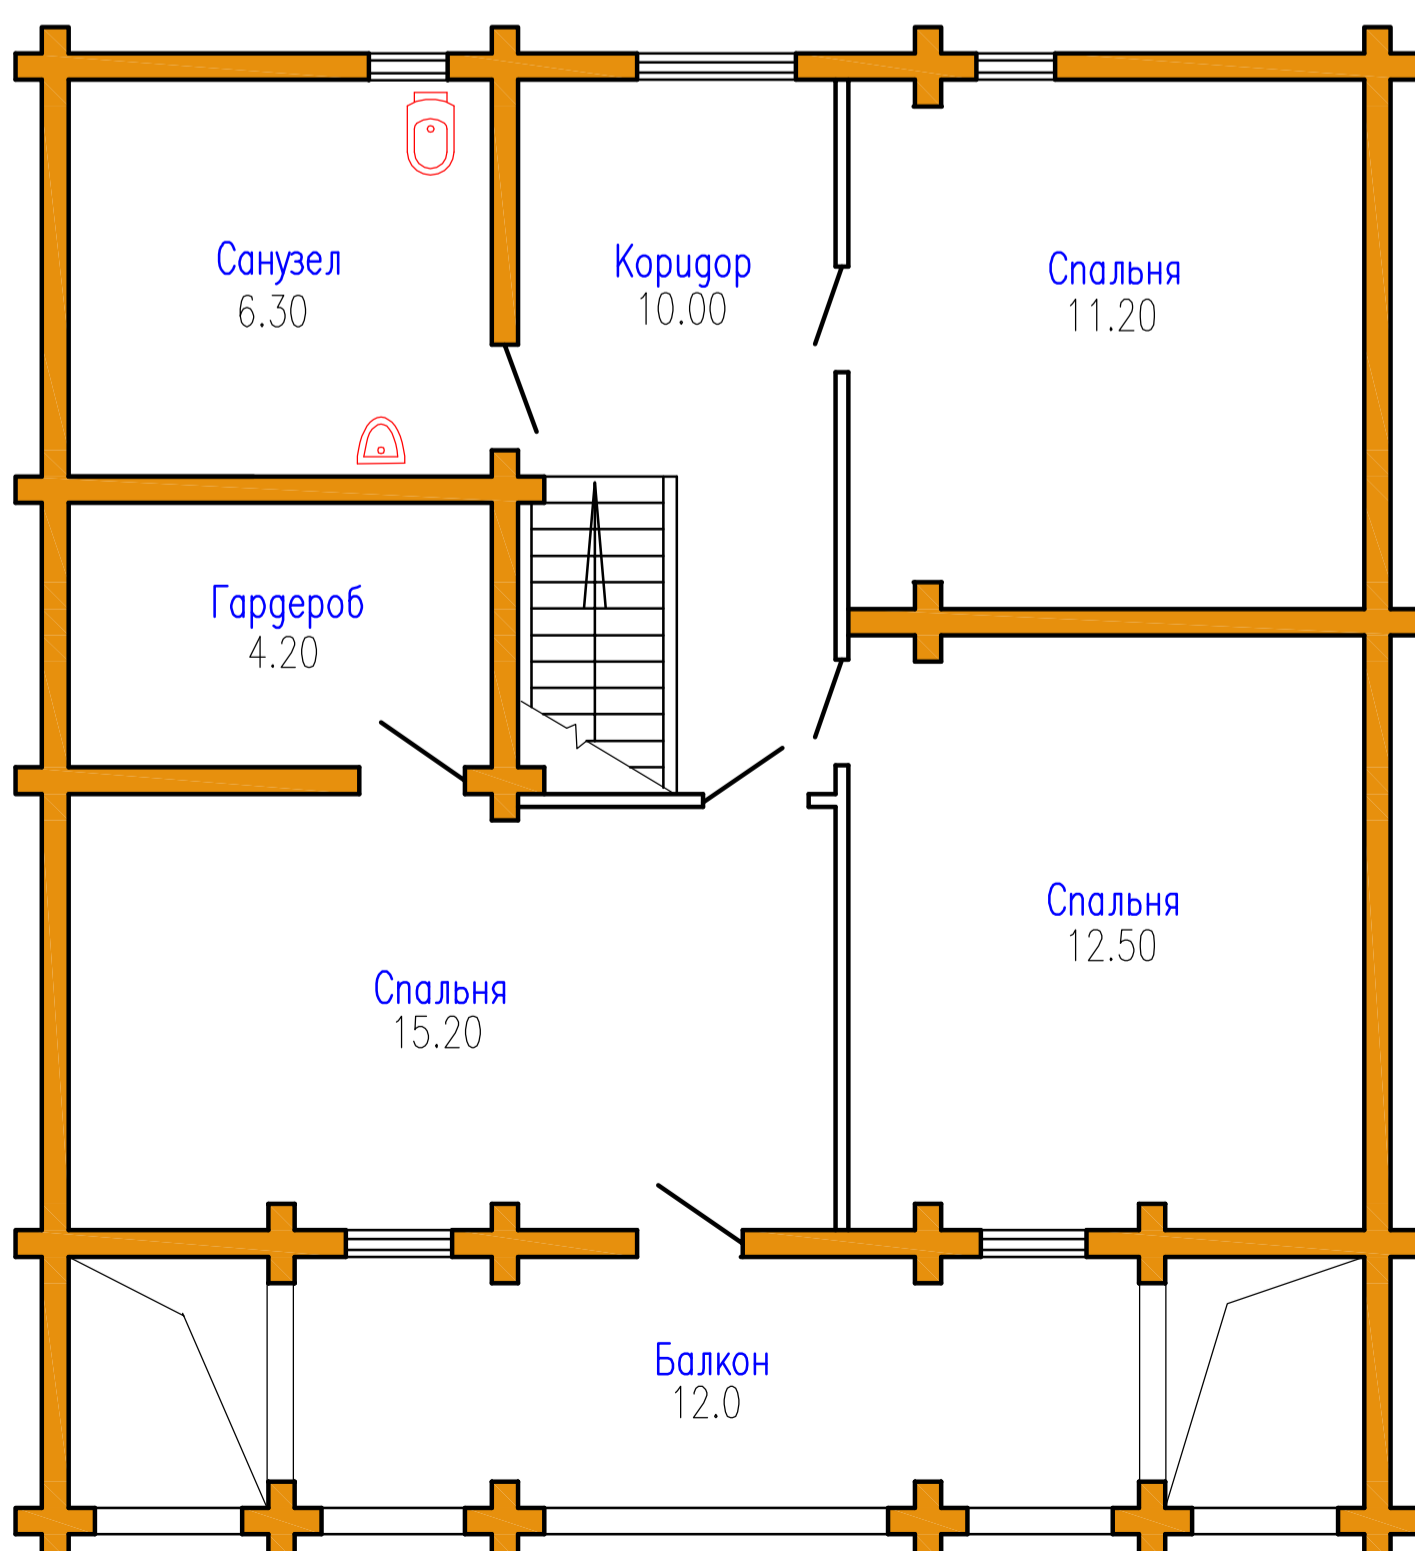

Экспликация помещений

Наименование помещений	Площадь
Сан. узел	6.30
Спальня	11.20
Спальня	15.20
Спальня	12.50
Гардеробная	4.20
Коридор	10.00
Итого	59.4
Балкон	12.00
Всего	71.4