


Мальта

Общая площадь 197,5 кв.м.


План первого этажа

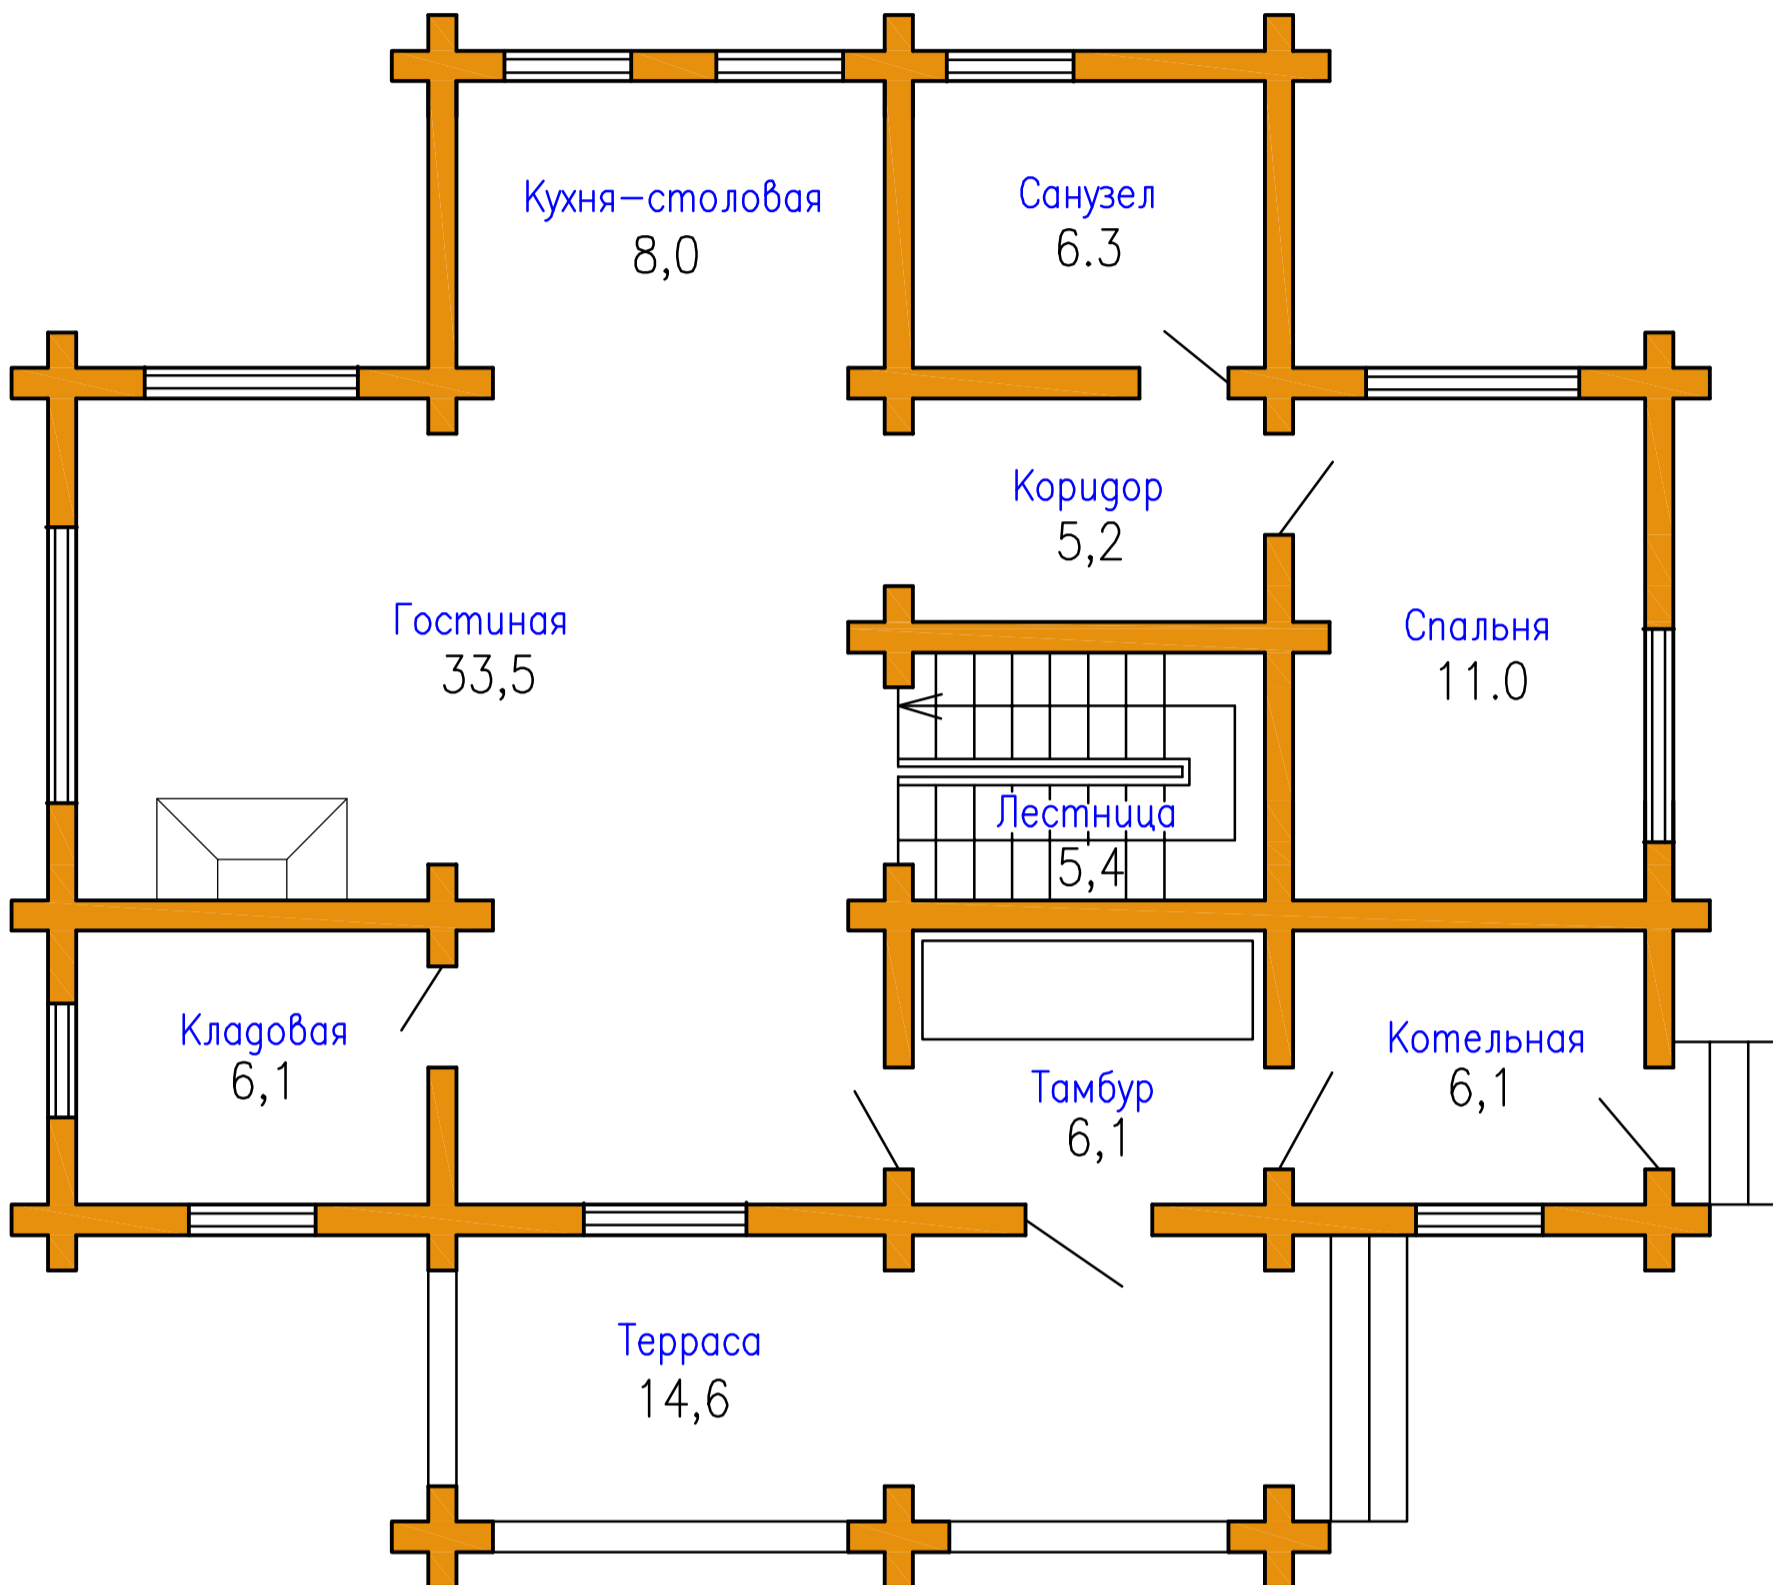

Экспликация помещений

Наименование	Площ.
Тамбур	6,1
Санузел	6,3
Кухня-столовая	8,0
Гостиная	33,5
Спальня	11,0
Кладовка	6,1
Коридор	5,2
Лестница	5,4
	81,6
Терраса	14,6
Котельная	6,1
	102,3

План второго этажа

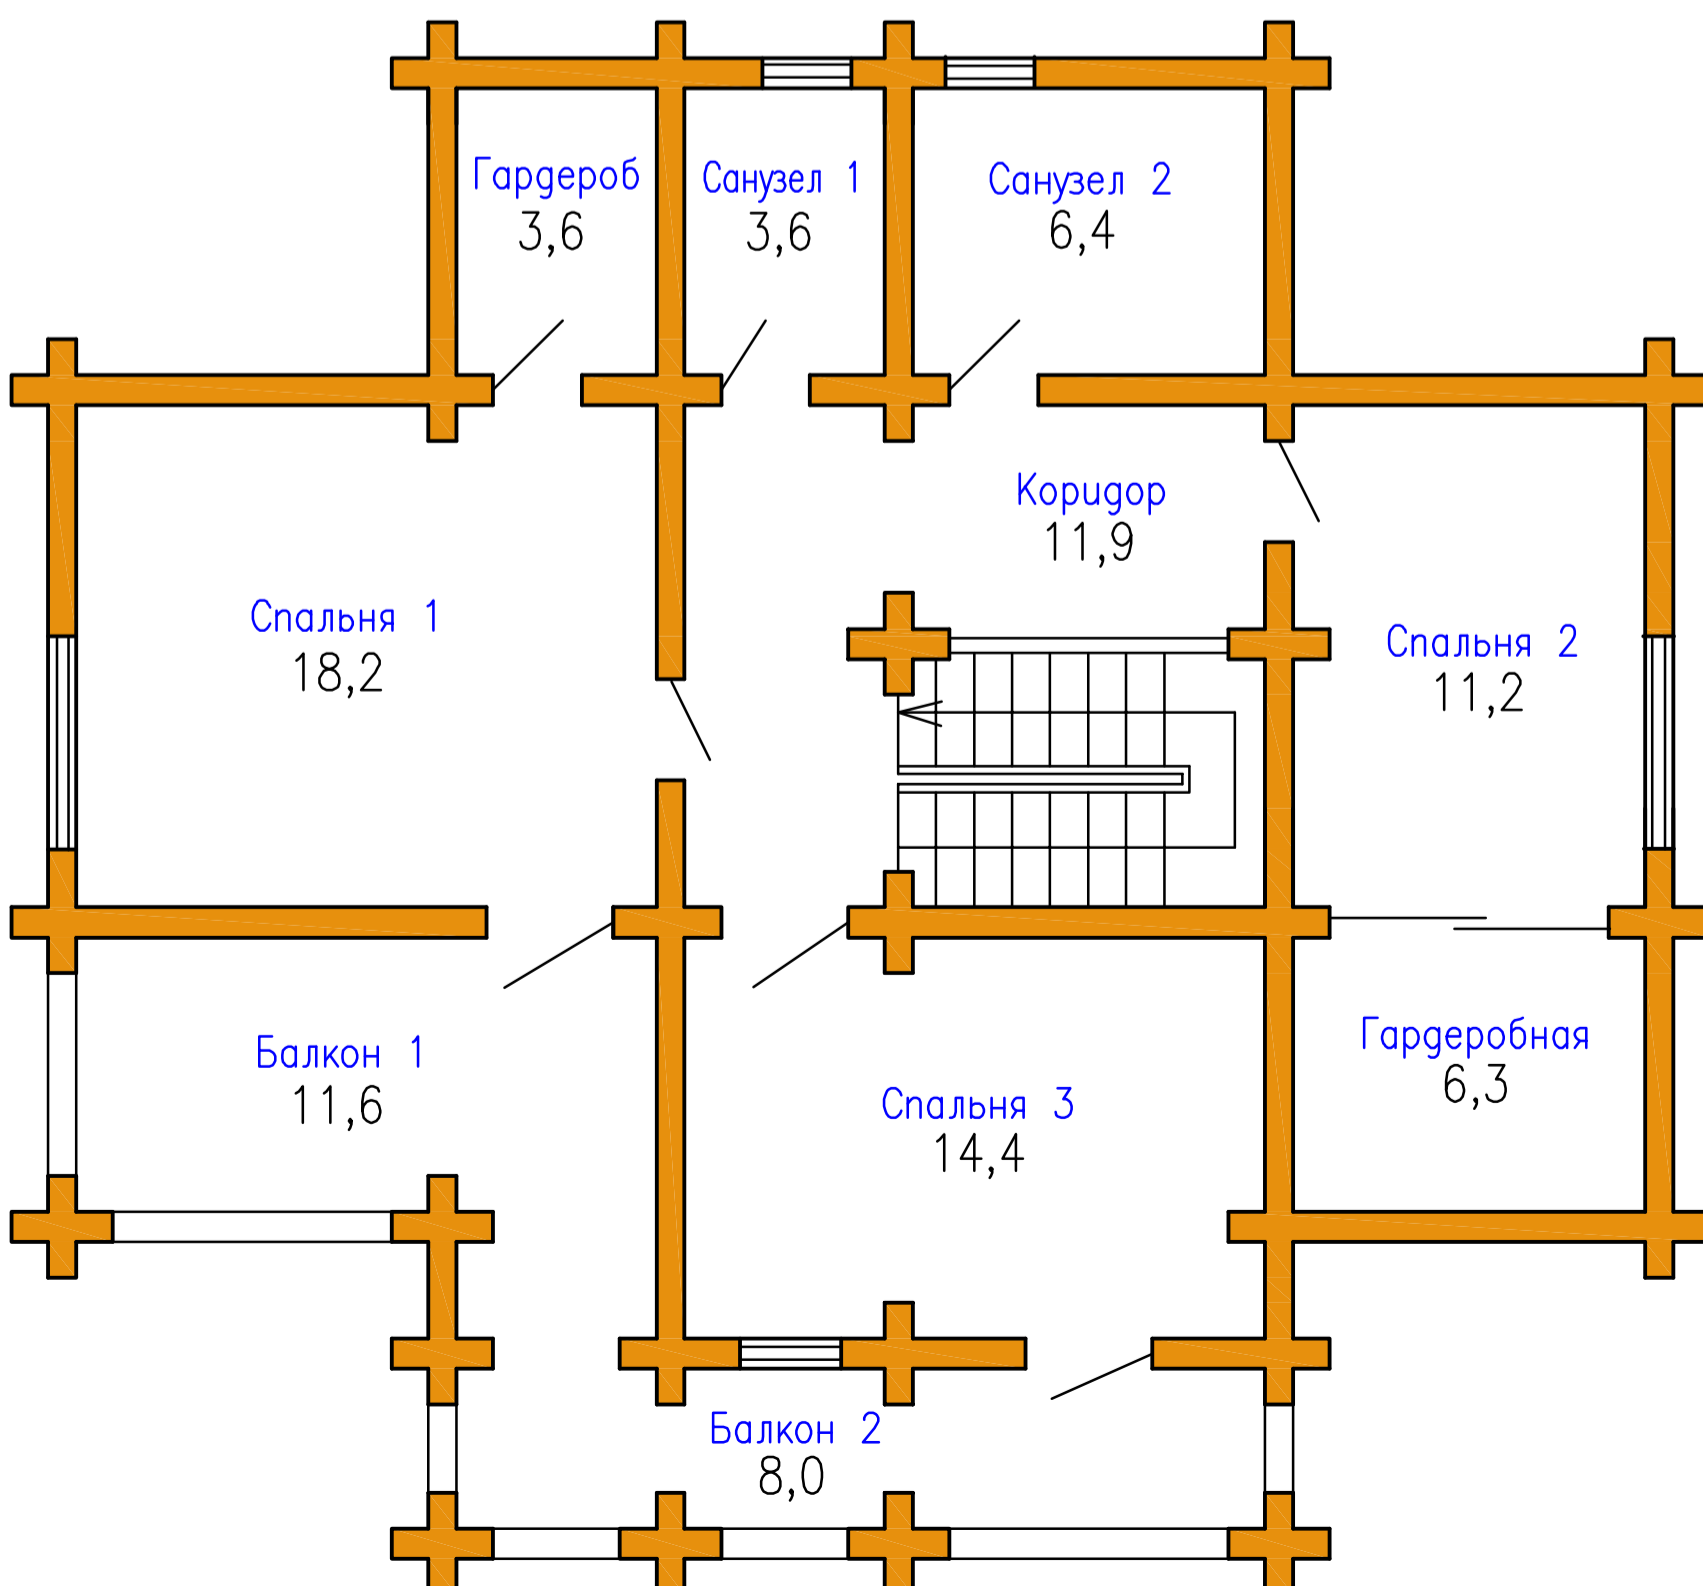

Экспликация помещений

Наименование	Площ.
Спальня 1	18,2
Санузел 1	3,6
Гардероб	3,6
Спальня 2	11,2
Санузел 2	6,4
Гардеробная	6,3
Спальня 3	14,4
Коридор	11,9
	75,6
Балкон 1	11,6
Балкон 2	8,0
	95,2