


# Матрешка

Общая площадь 204.9 кв.м.

План первого этажа


Экспликация помещений

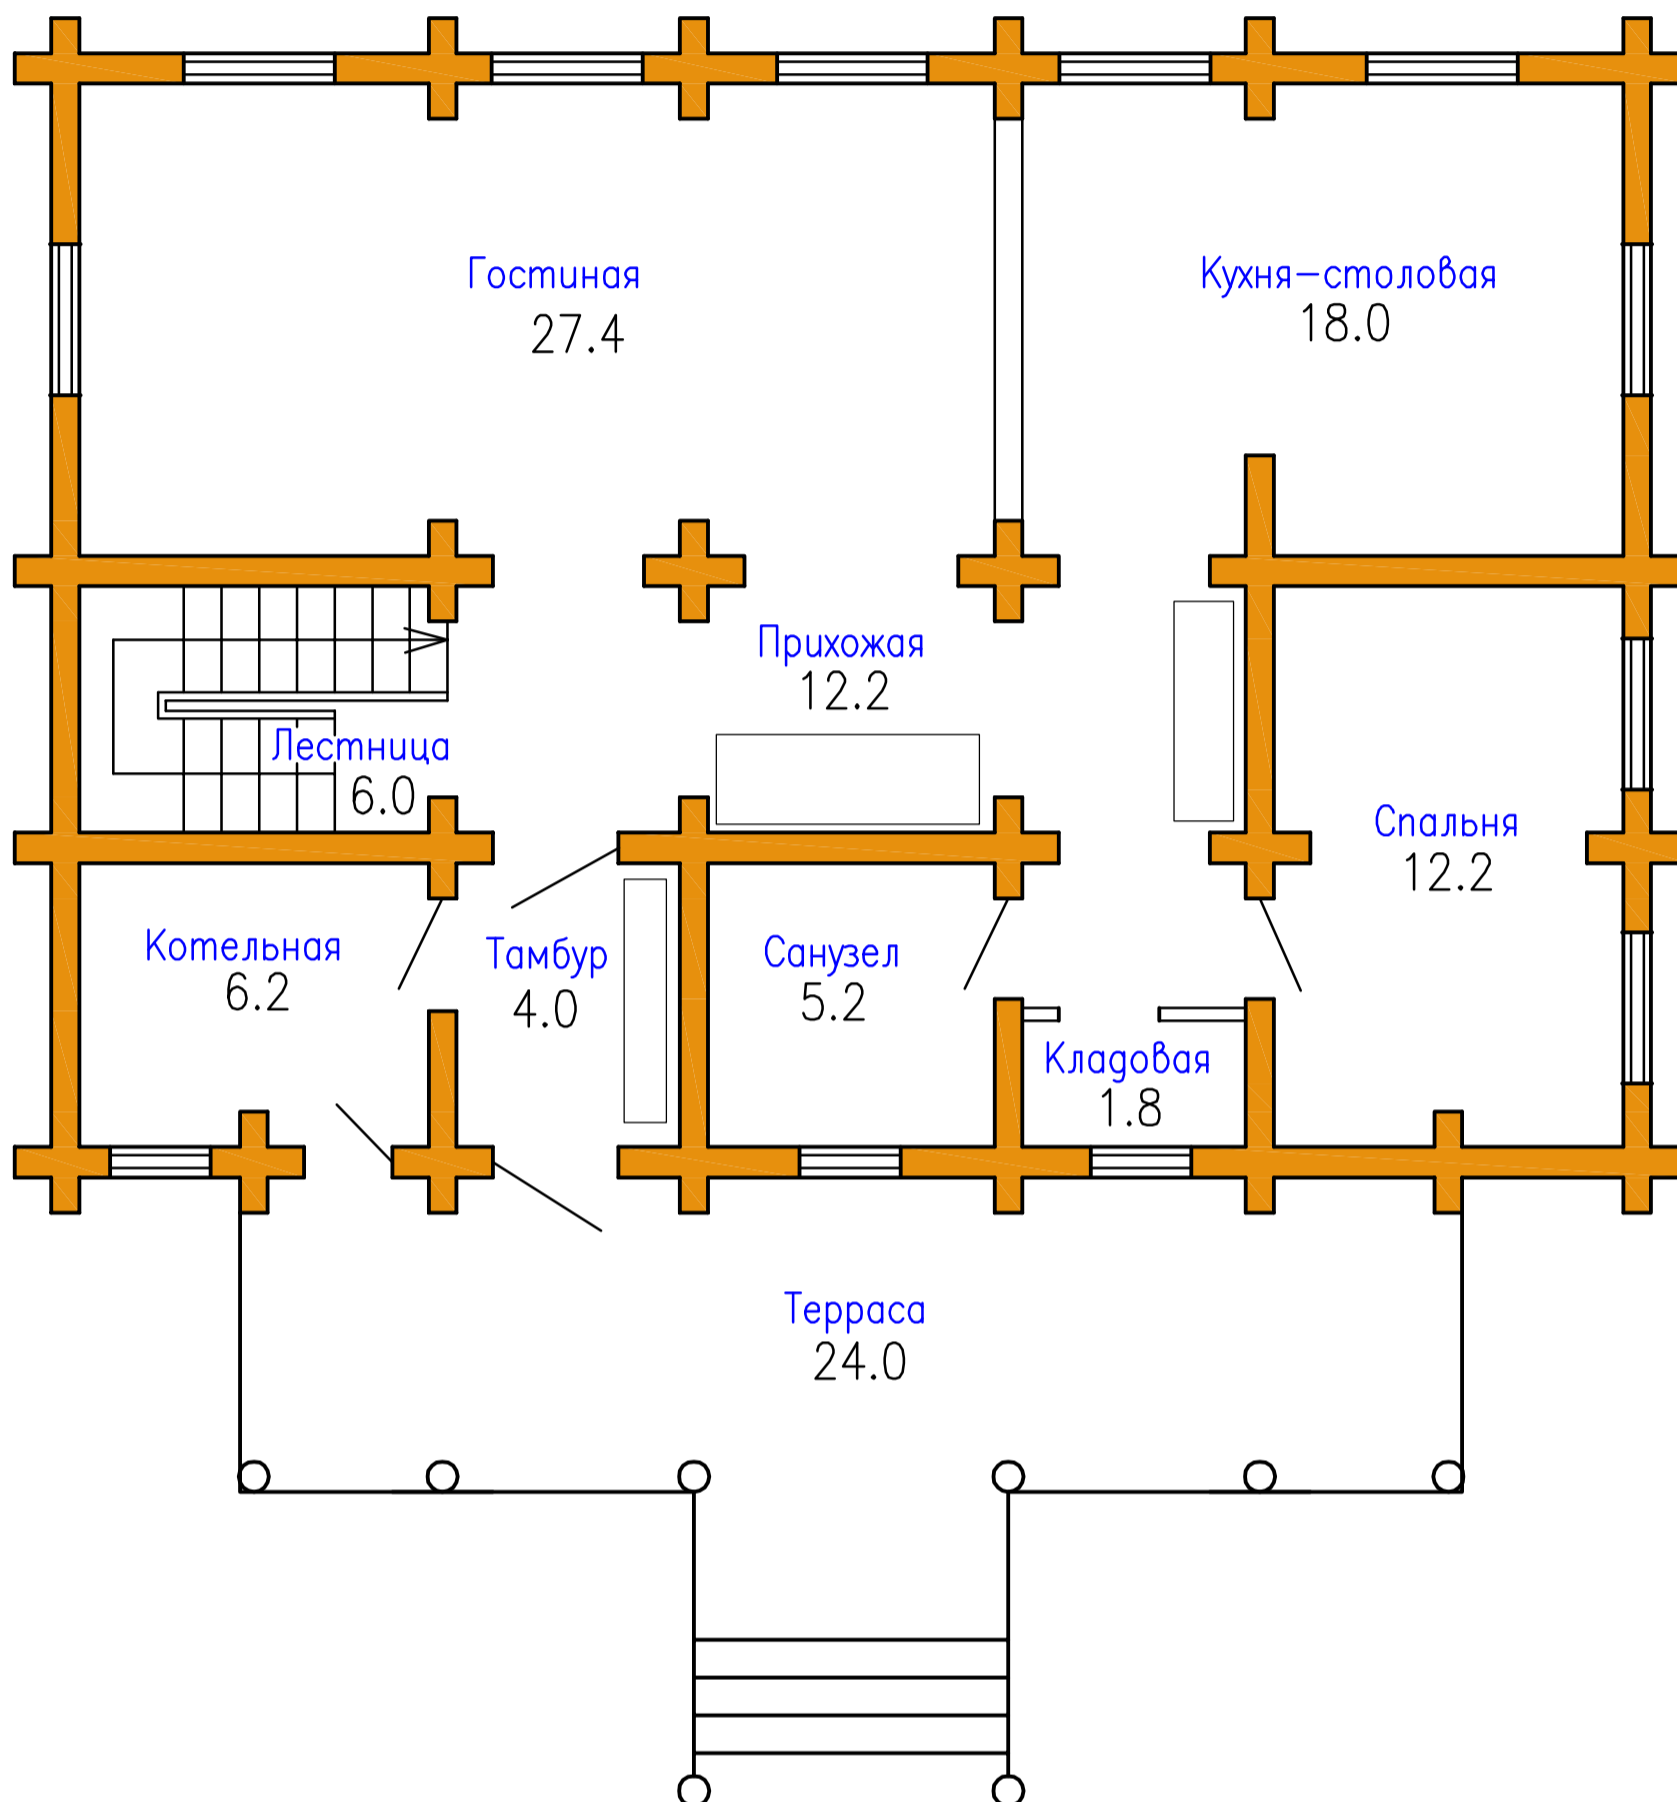

Наименование	Площ.
Тамбур	4.0
Прихожая	12.2
Санузел	5.2
Кухня столовая	18.0
Гостиная	27.4
Спальня	12.2
Кладовая	1.8
Лестница	6.0
	86.8
Терраса	24.0
Котельная	6.2
	117.0

План второго этажа

Экспликация помещений

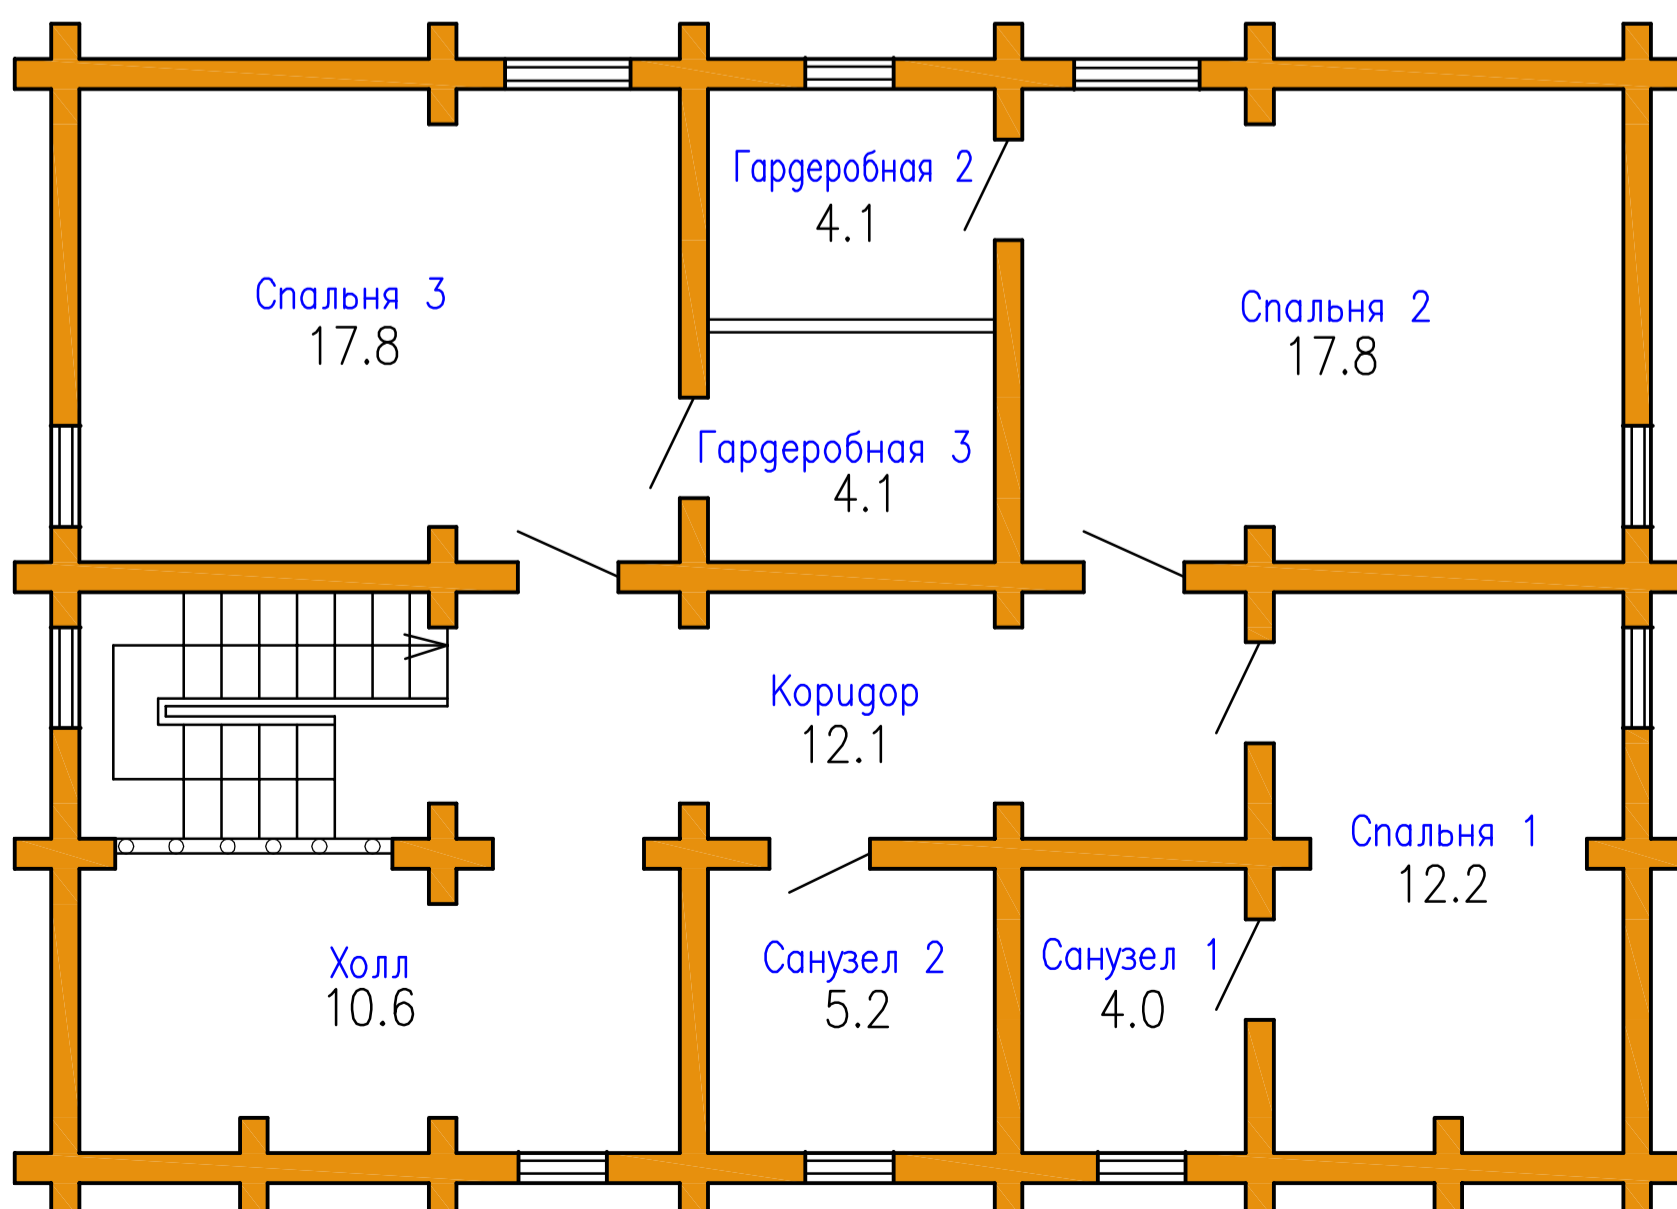

Наименование	Площ.
Спальня 1	12.2
Спальня 2	17.8
Гардеробная 2	4.1
Спальня 3	17.8
Гардеробная 3	4.1
Кабинет	10.6
Санузел 1	5.2
Санузел 2	4.0
Коридор	12.1
	87.9