


# Монплеzir

Общая площадь 113.6 кв.м.


План первого этажа

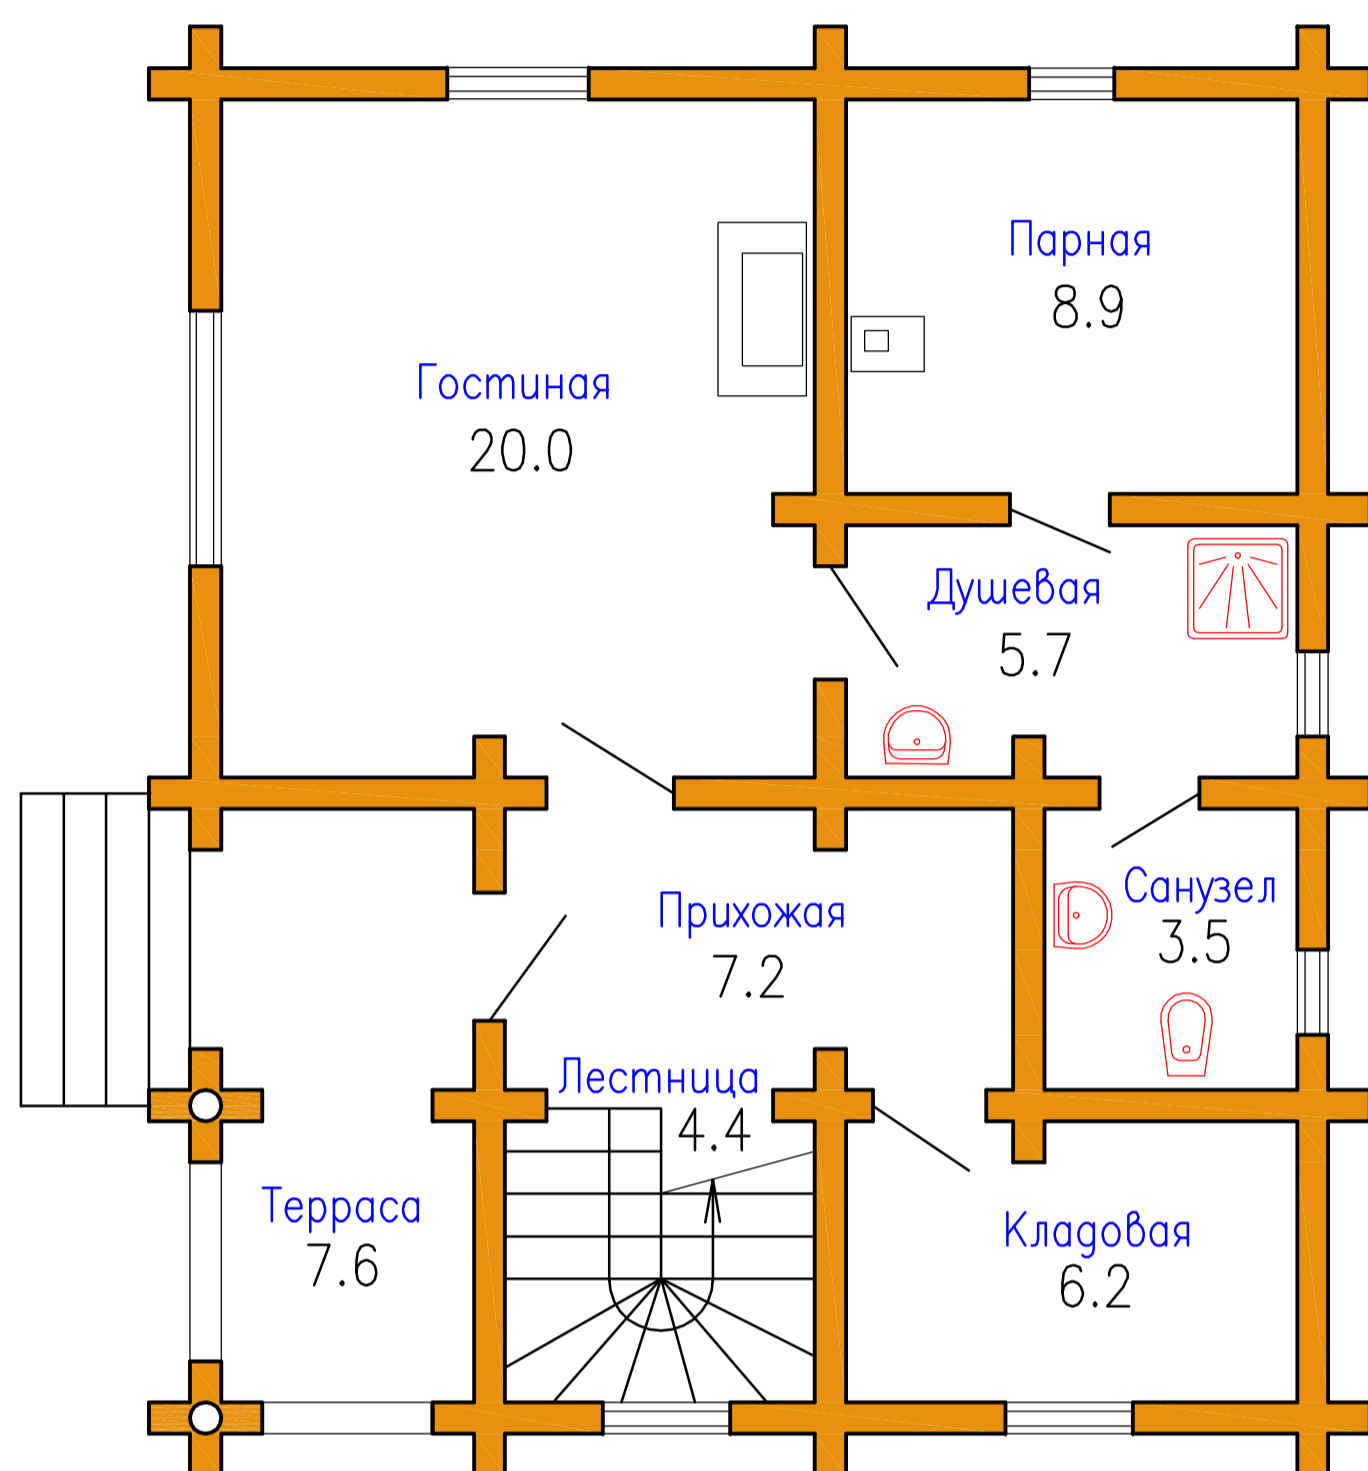

Экспликация помещений

Наименование	Площ.
Прихожая	7.2
Лестница	4.4
Санузел	3.5
Гостиная	20.0
Душевая	5.7
Парная	8.9
Кладовая	6.2
	55.9
Терраса	7.6
	63.5

План второго этажа

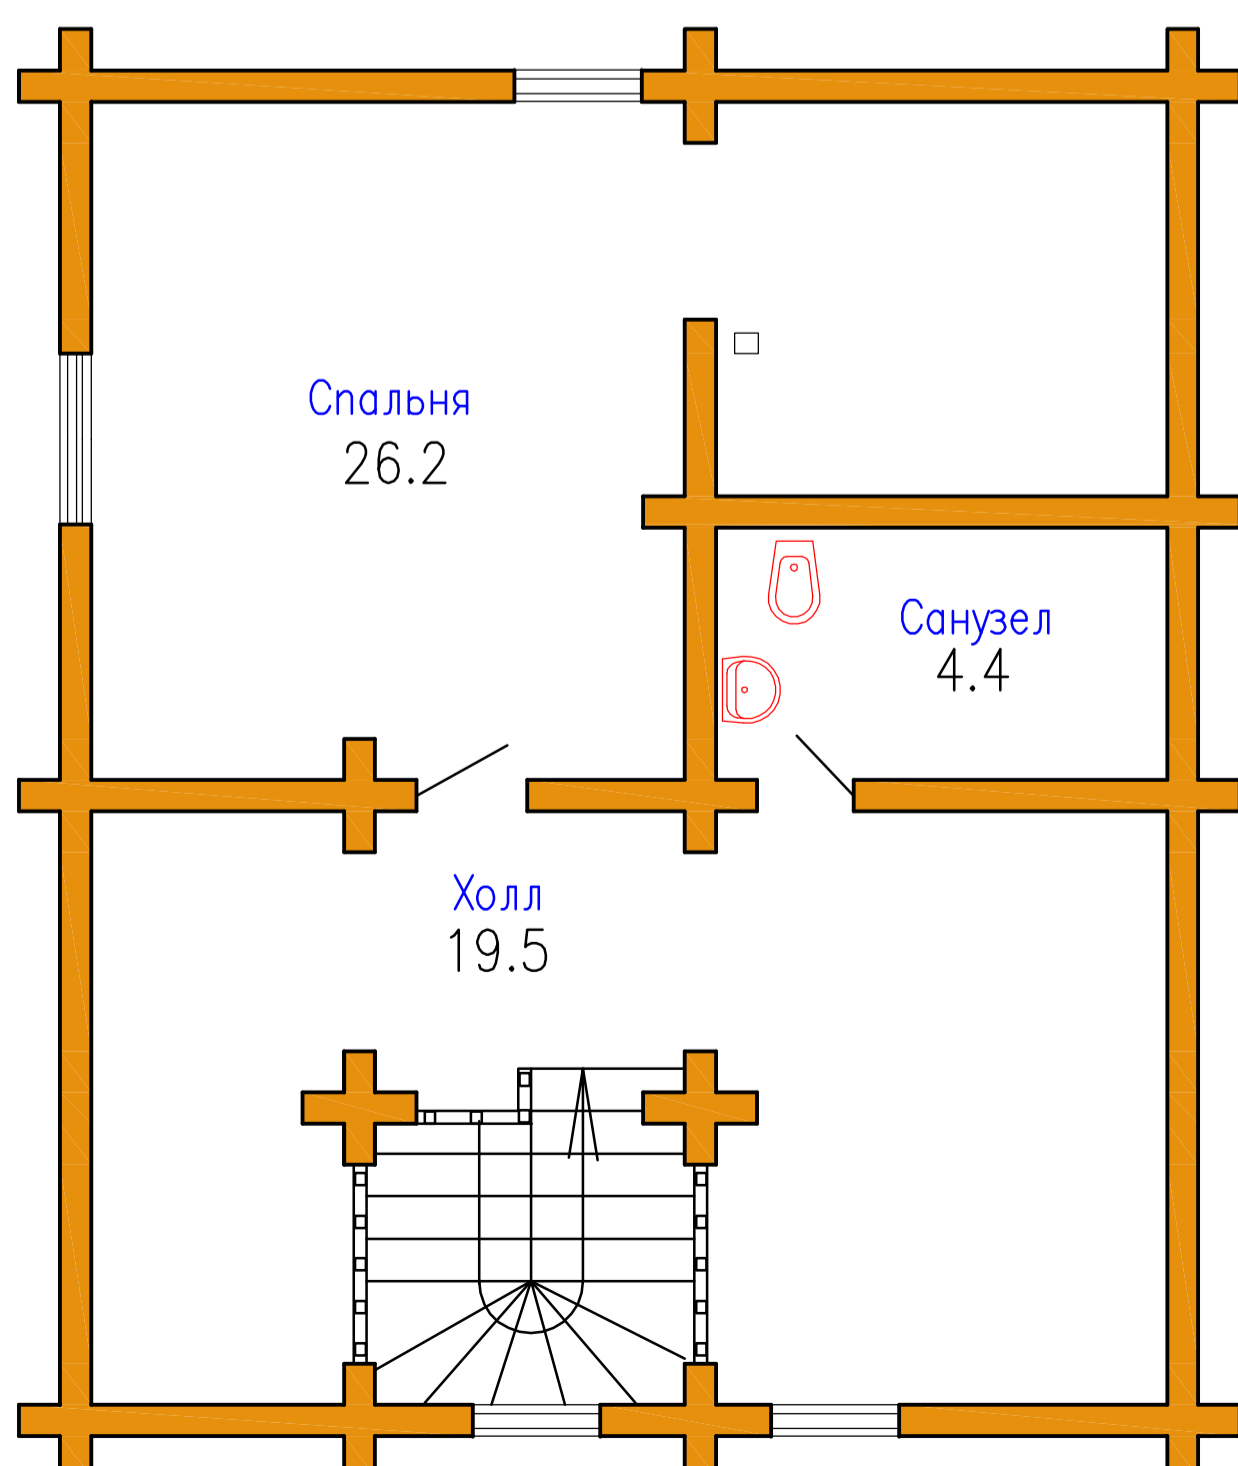

Экспликация помещений

Наименование	Площ.
Холл	19.5
Санузел	4.4
Спальня	26.2
	50.1