


Подмосковье

Общая площадь – 182.8 кв.м.


План первого этажа

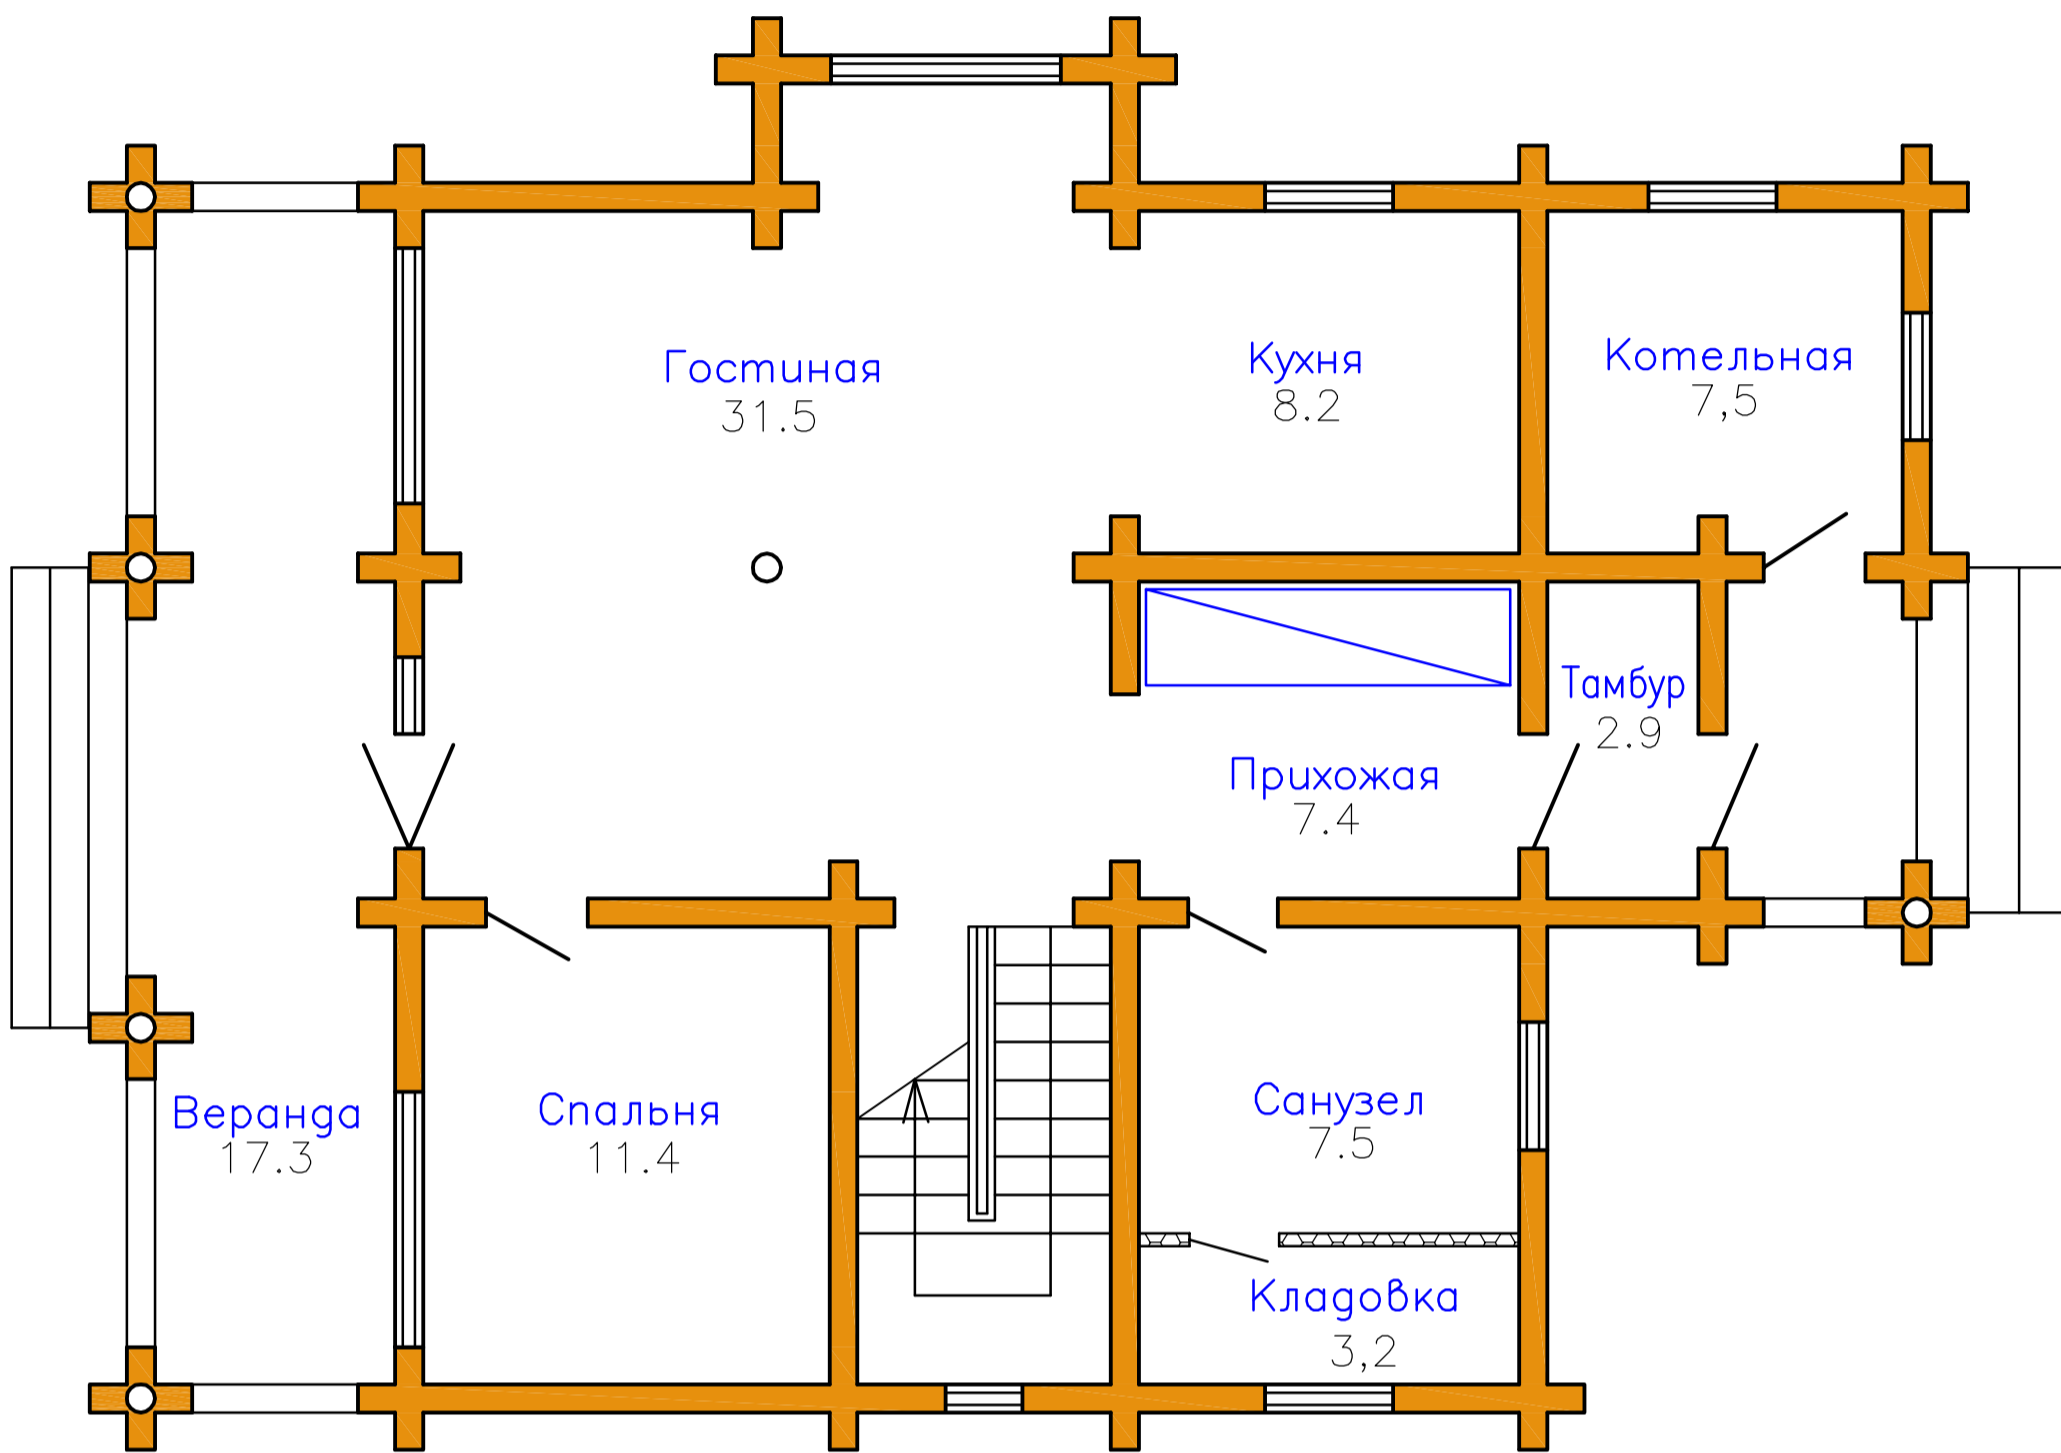

Экспликация помещений

Наименование	Площ.
Тамбур	2.9
Прихожая	7,4
Санузел	7,5
Кухня	8,2
Гостиная	31,5
Спальня	11,4
Кладовка	3,2
	75,4
Веранда	17,3
Котельная	7,5
	100.2

План второго этажа

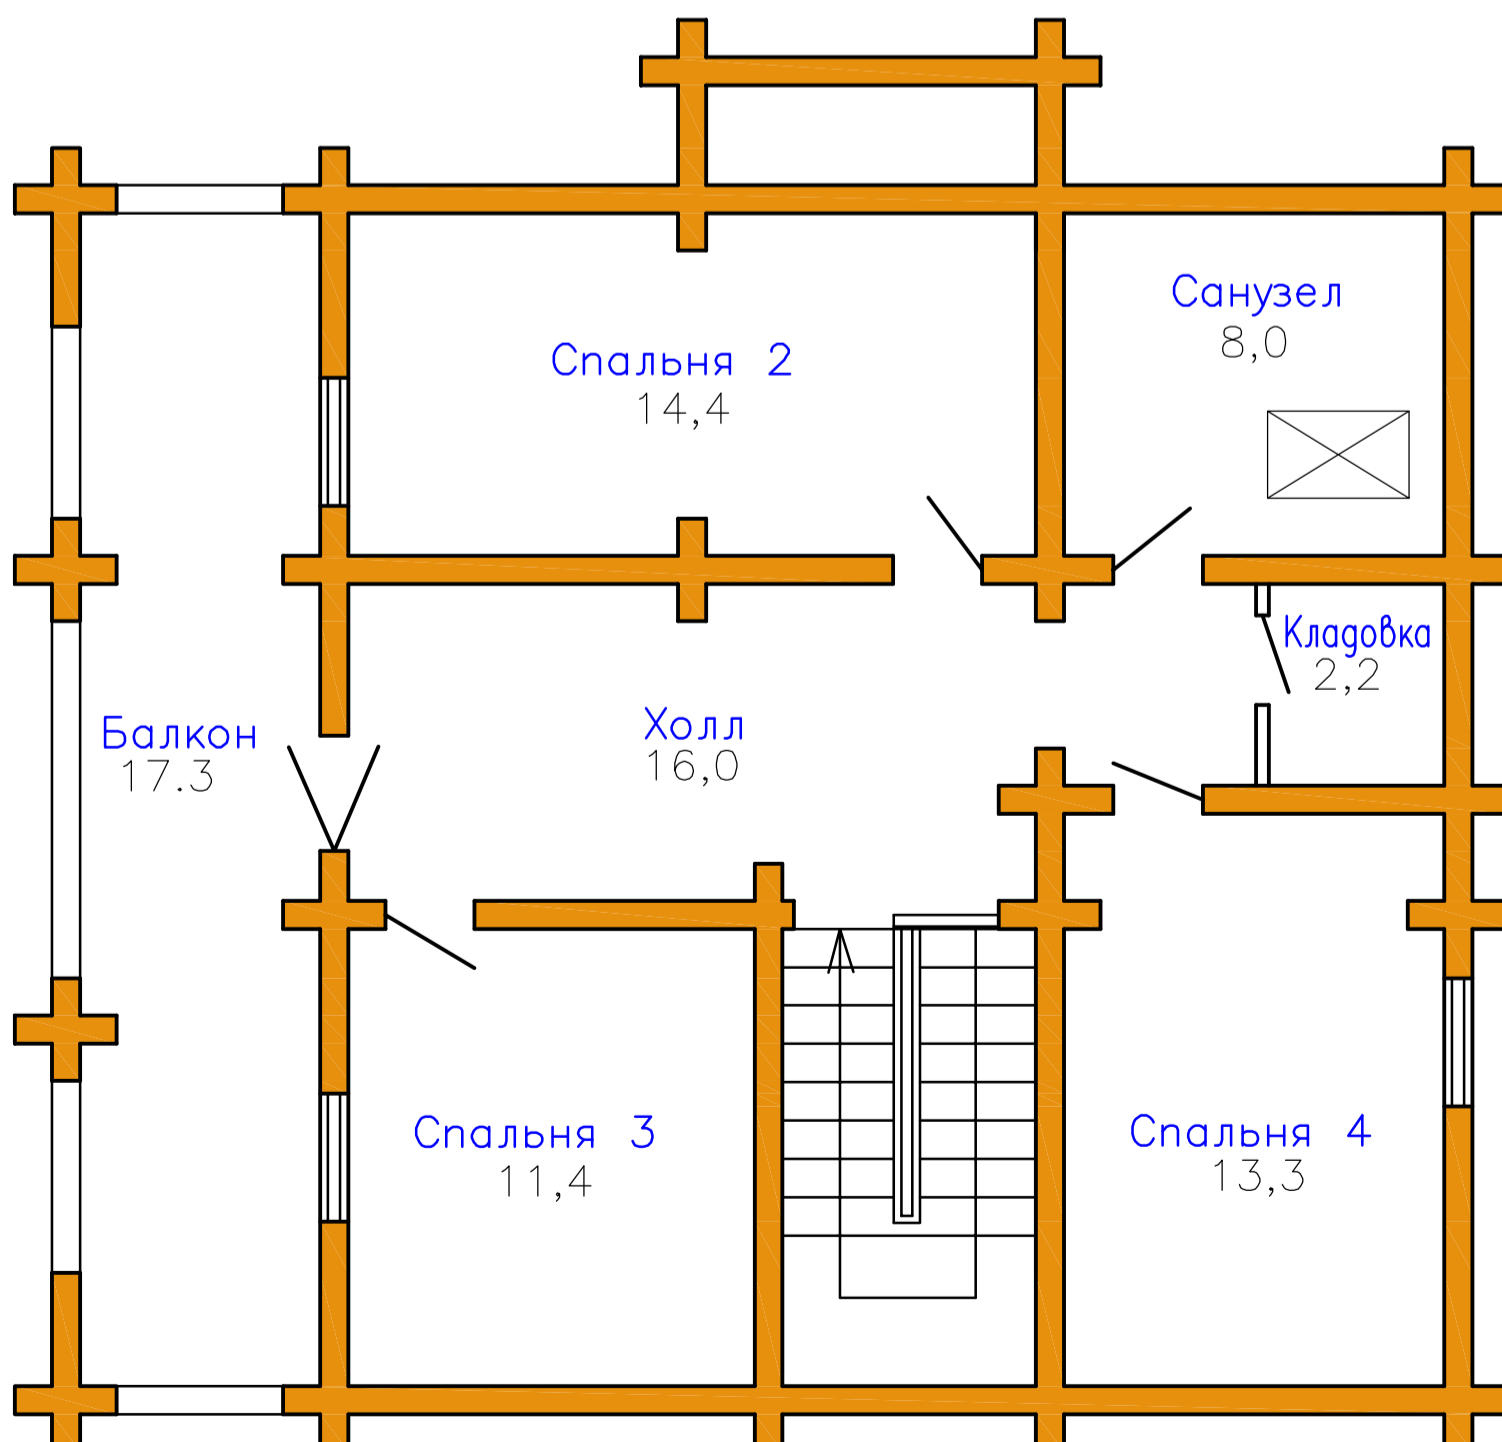

Экспликация помещений

Наименование	Площ.
Спальня 2	14,4
Спальня 3	11,4
Санузел	8,0
Холл	16,0
Спальня 4	13,3
Кладовка	2,2
	65,3
Балкон	17,3
	82,6