


# Золотой орех

Общая площадь – 198,4 кв.м.


План первого этажа

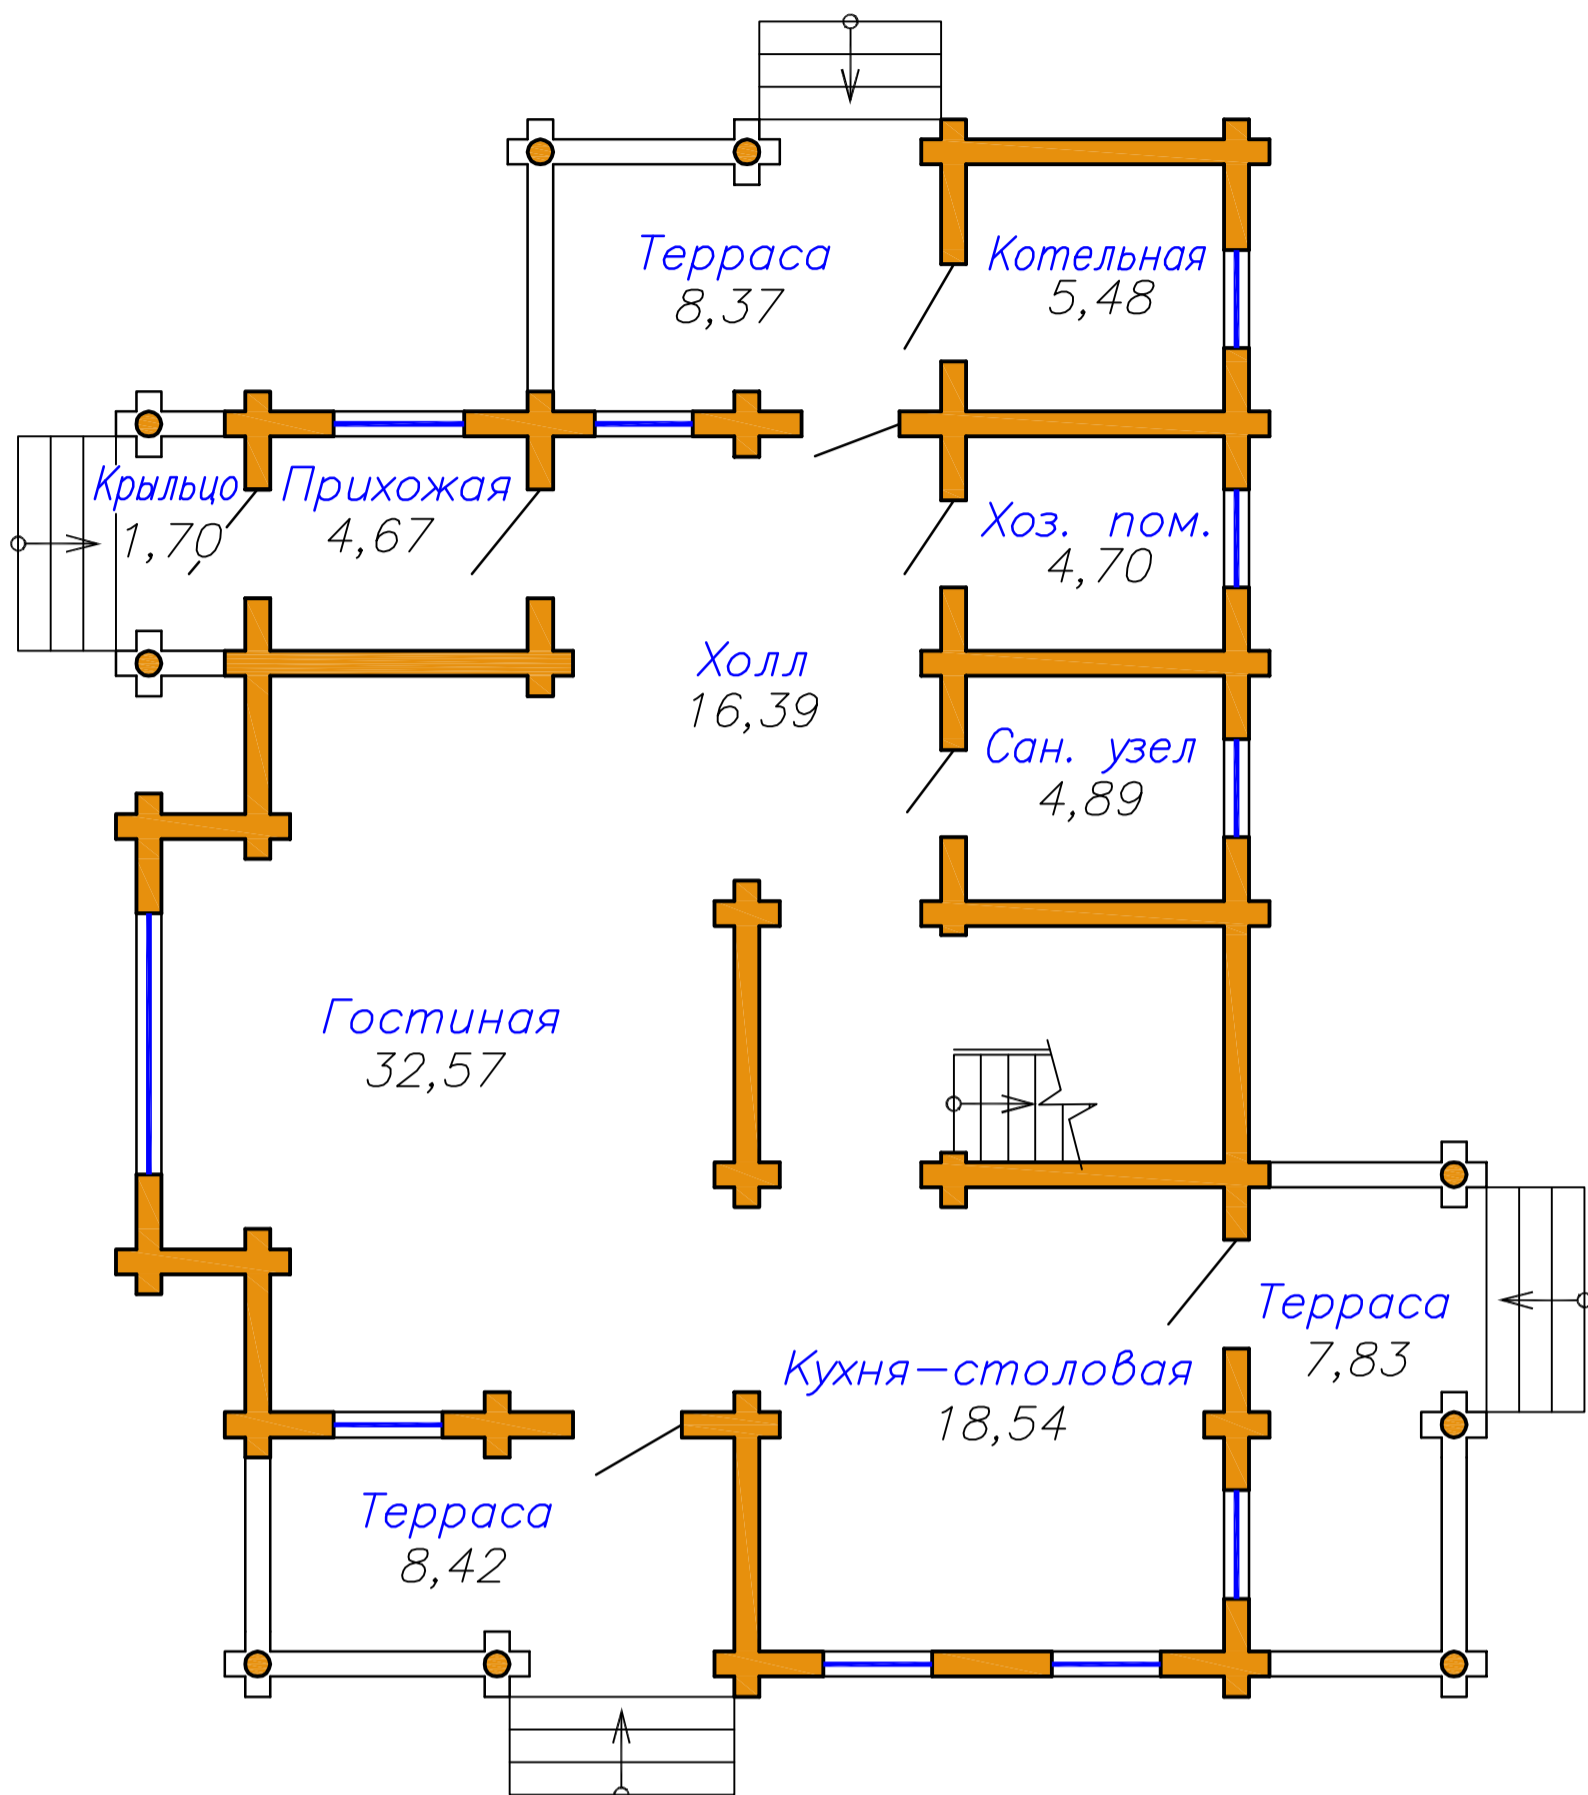

Экспликация помещений

Наименование	Площадь, м <sup>2</sup>
Прихожая	4,67
Холл	16,39
Гостиная	32,57
Кухня–столовая	18,54
Сан. узел	4,89
Хоз. помещение	4,70
	<b>81,80</b>
Крыльцо	1,70
Терраса	8,42
Котельная	5,48
Терраса	8,37
Терраса	7,83
	<b>113,60</b>

План второго этажа

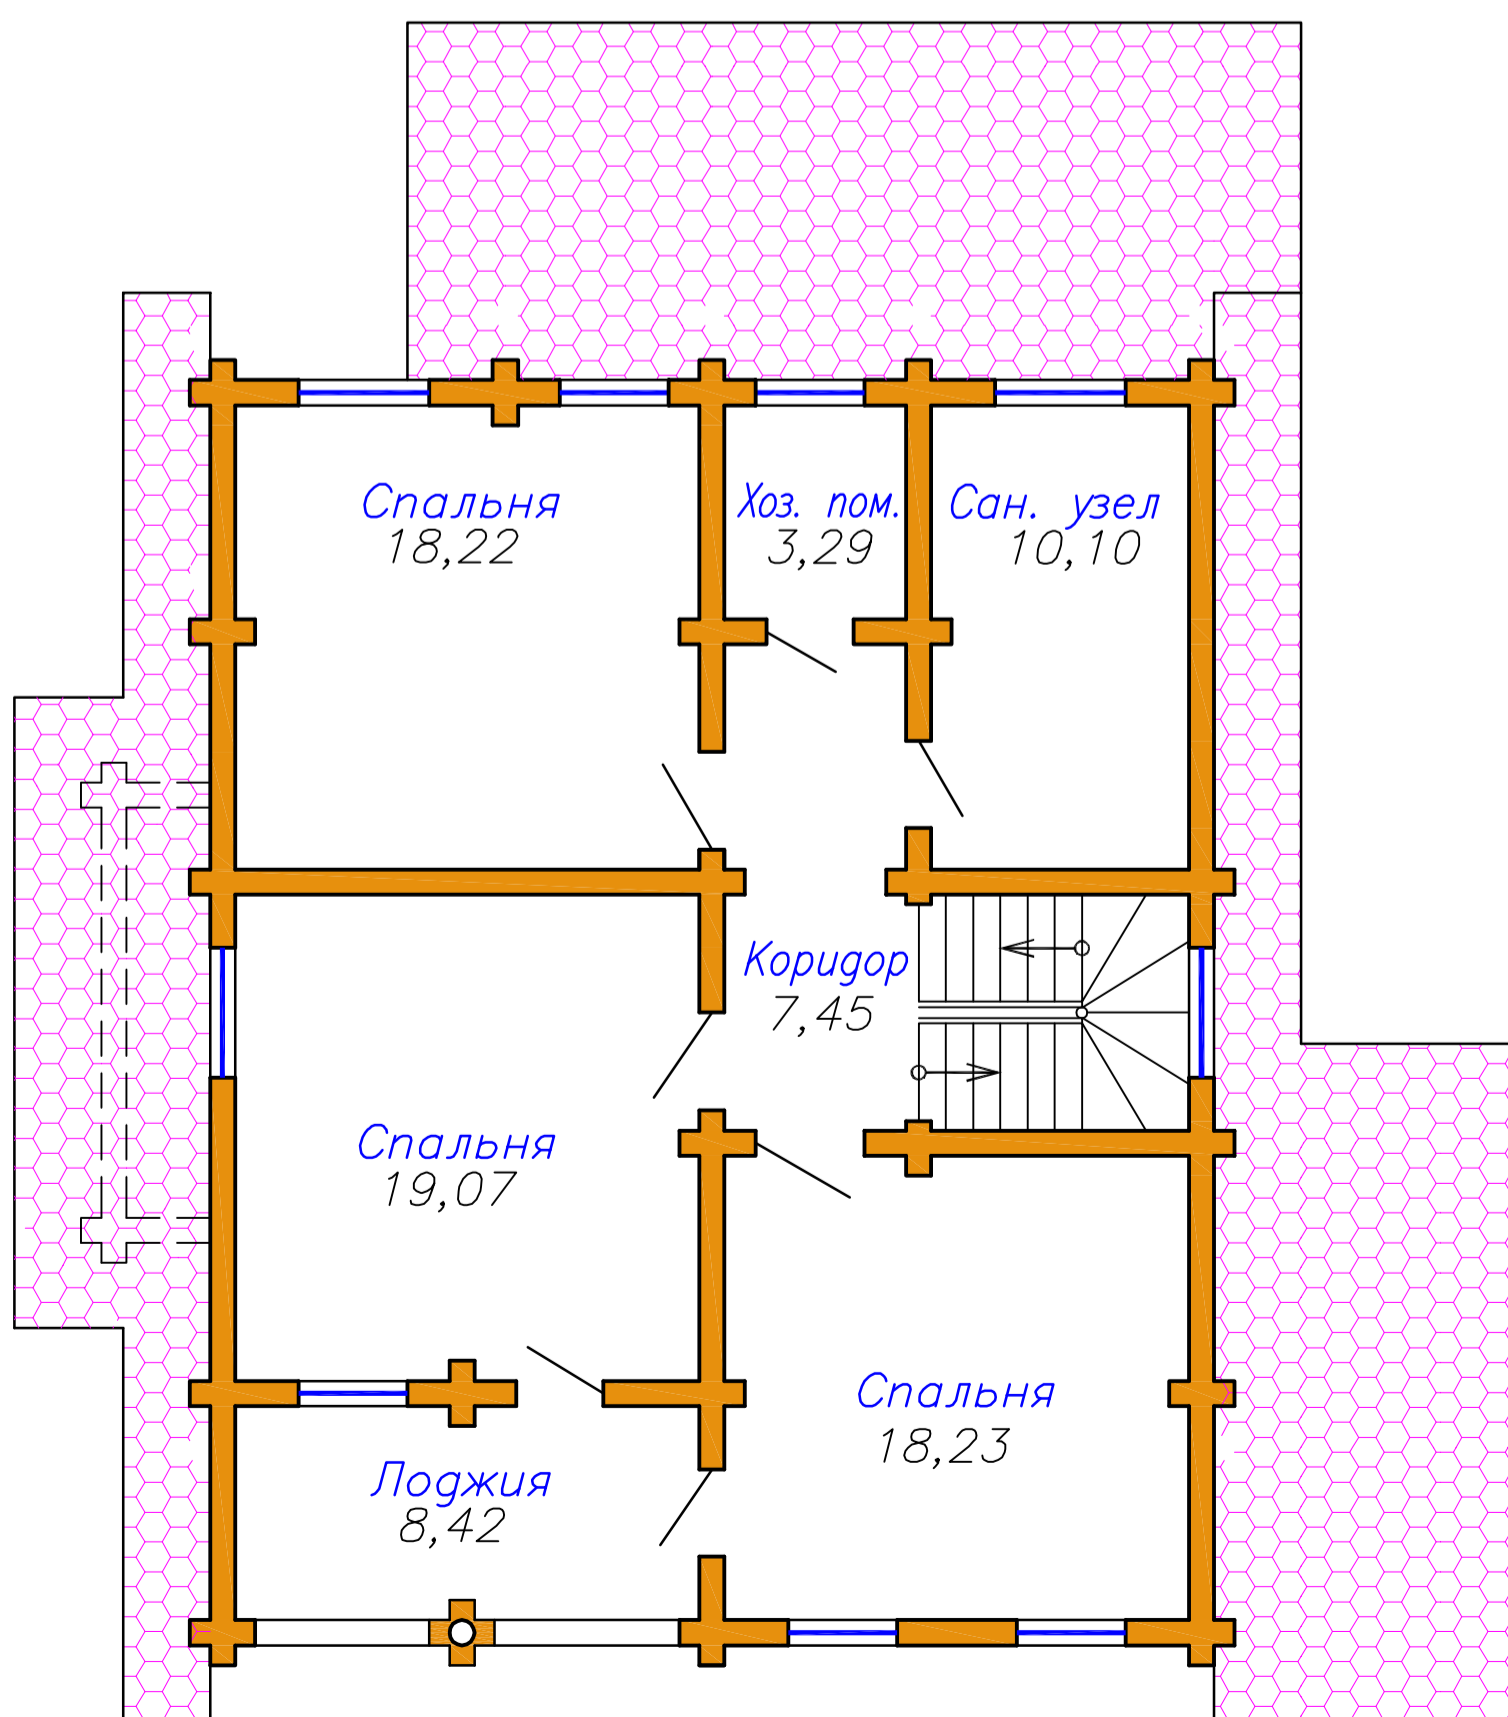

Экспликация помещений

Наименование	Площадь, м <sup>2</sup>
Коридор	7,45
Хоз. помещение	3,29
Спальня	18,22
Спальня	19,07
Спальня	18,23
Сан. узел	10,10
	<b>76,38</b>
Лоджия	8,42
	<b>84,80</b>