


Золотой орех

Общая площадь – 198,4 кв.м.


План первого этажа

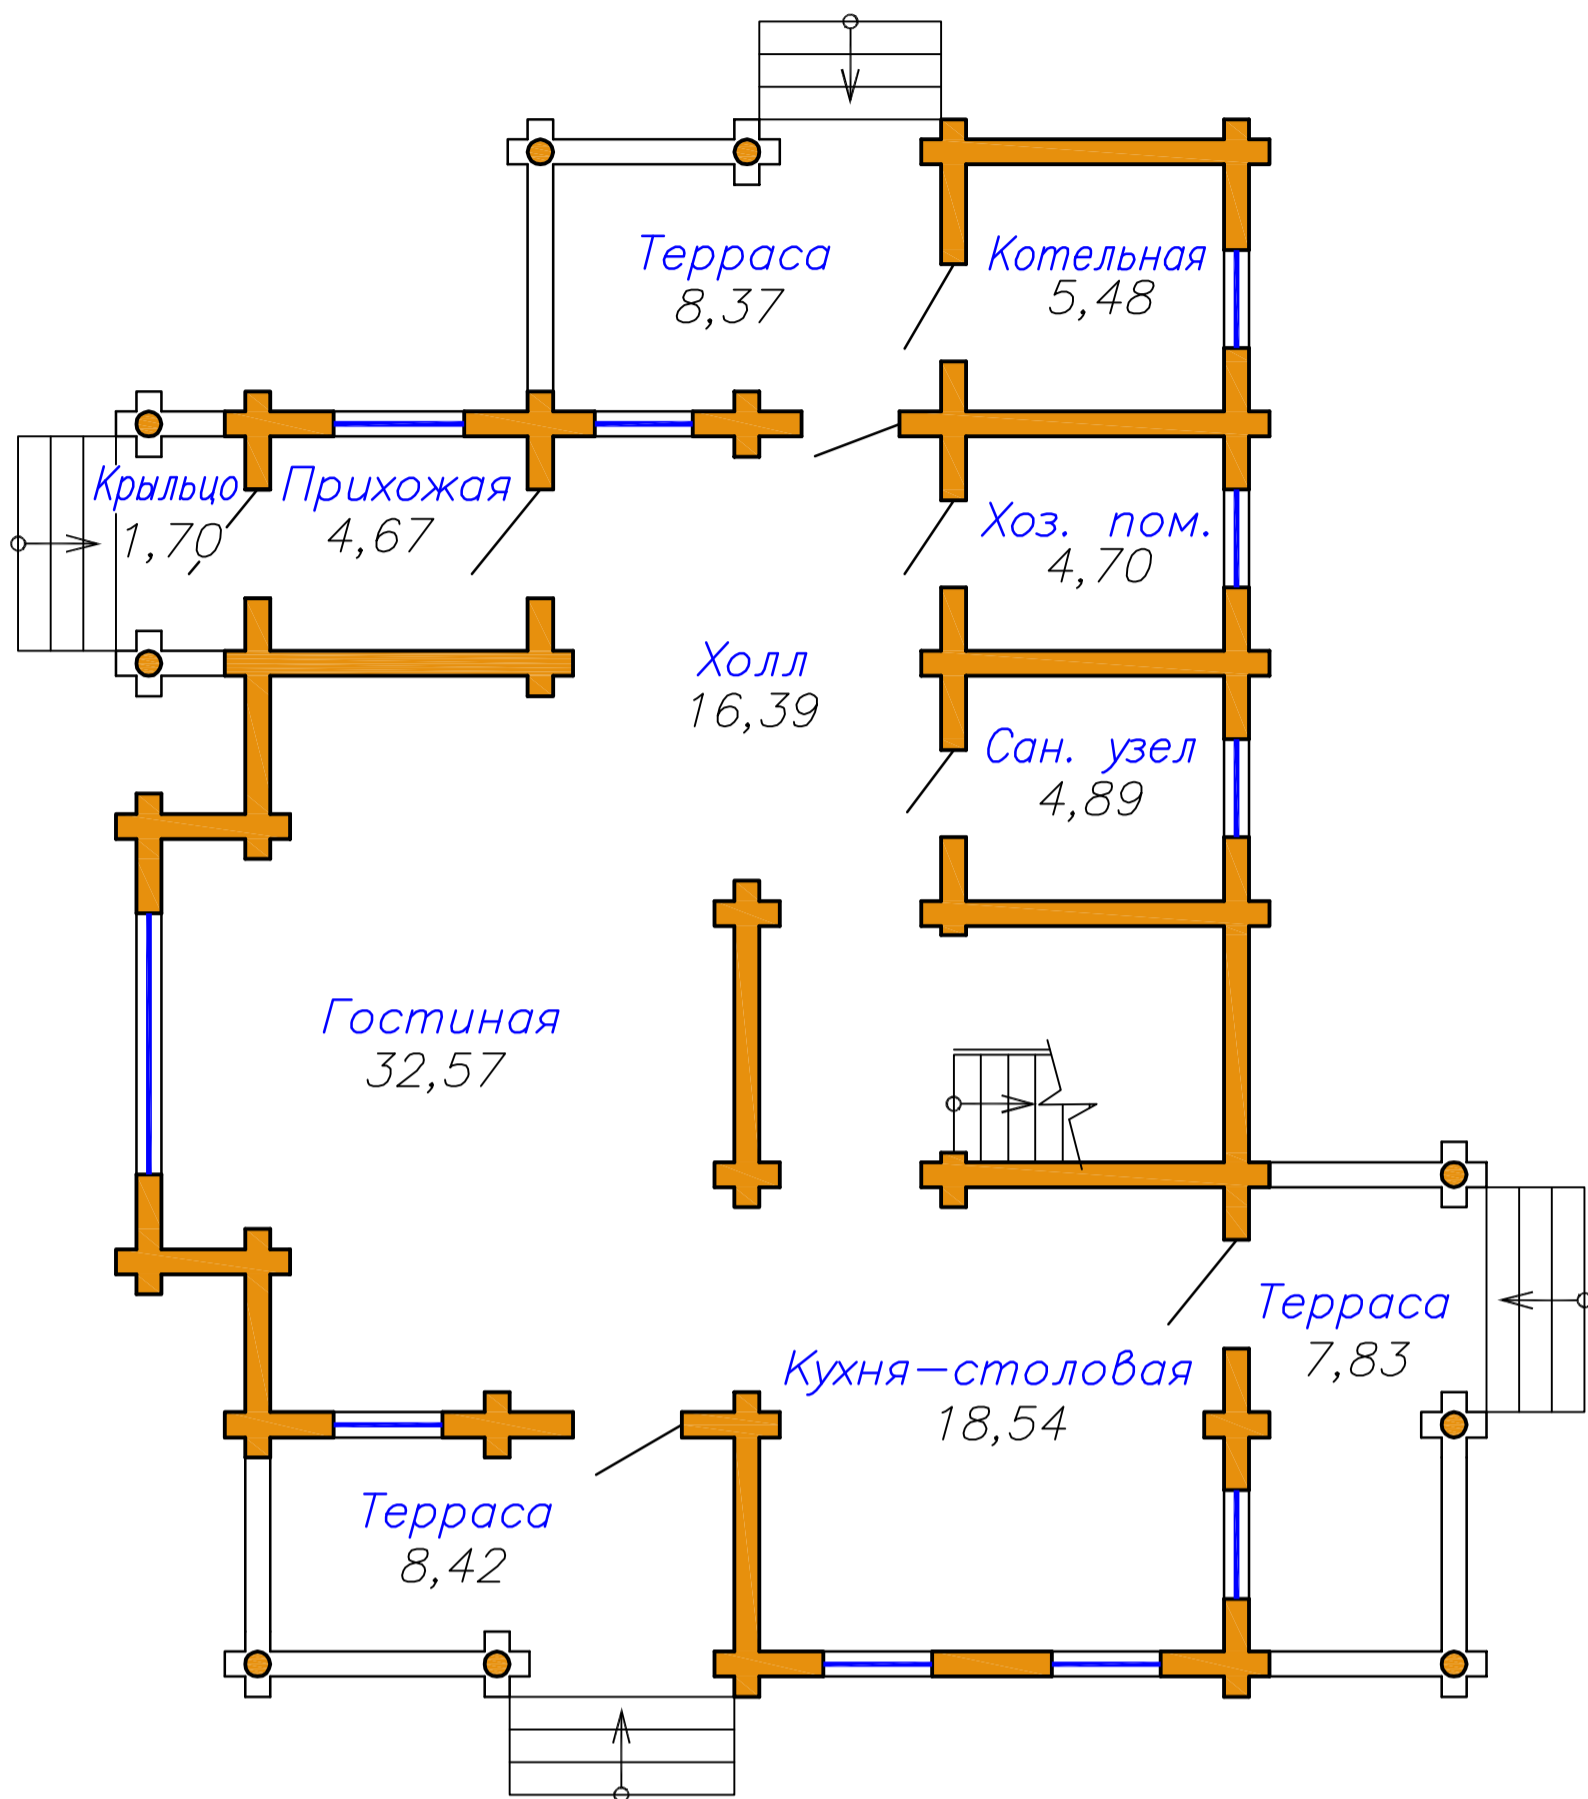

Экспликация помещений

Наименование	Площадь, м ²
Прихожая	4,67
Холл	16,39
Гостиная	32,57
Кухня–столовая	18,54
Сан. узел	4,89
Хоз. помещение	4,70
	81,80
Крыльцо	1,70
Терраса	8,42
Котельная	5,48
Терраса	8,37
Терраса	7,83
	113,60

План второго этажа

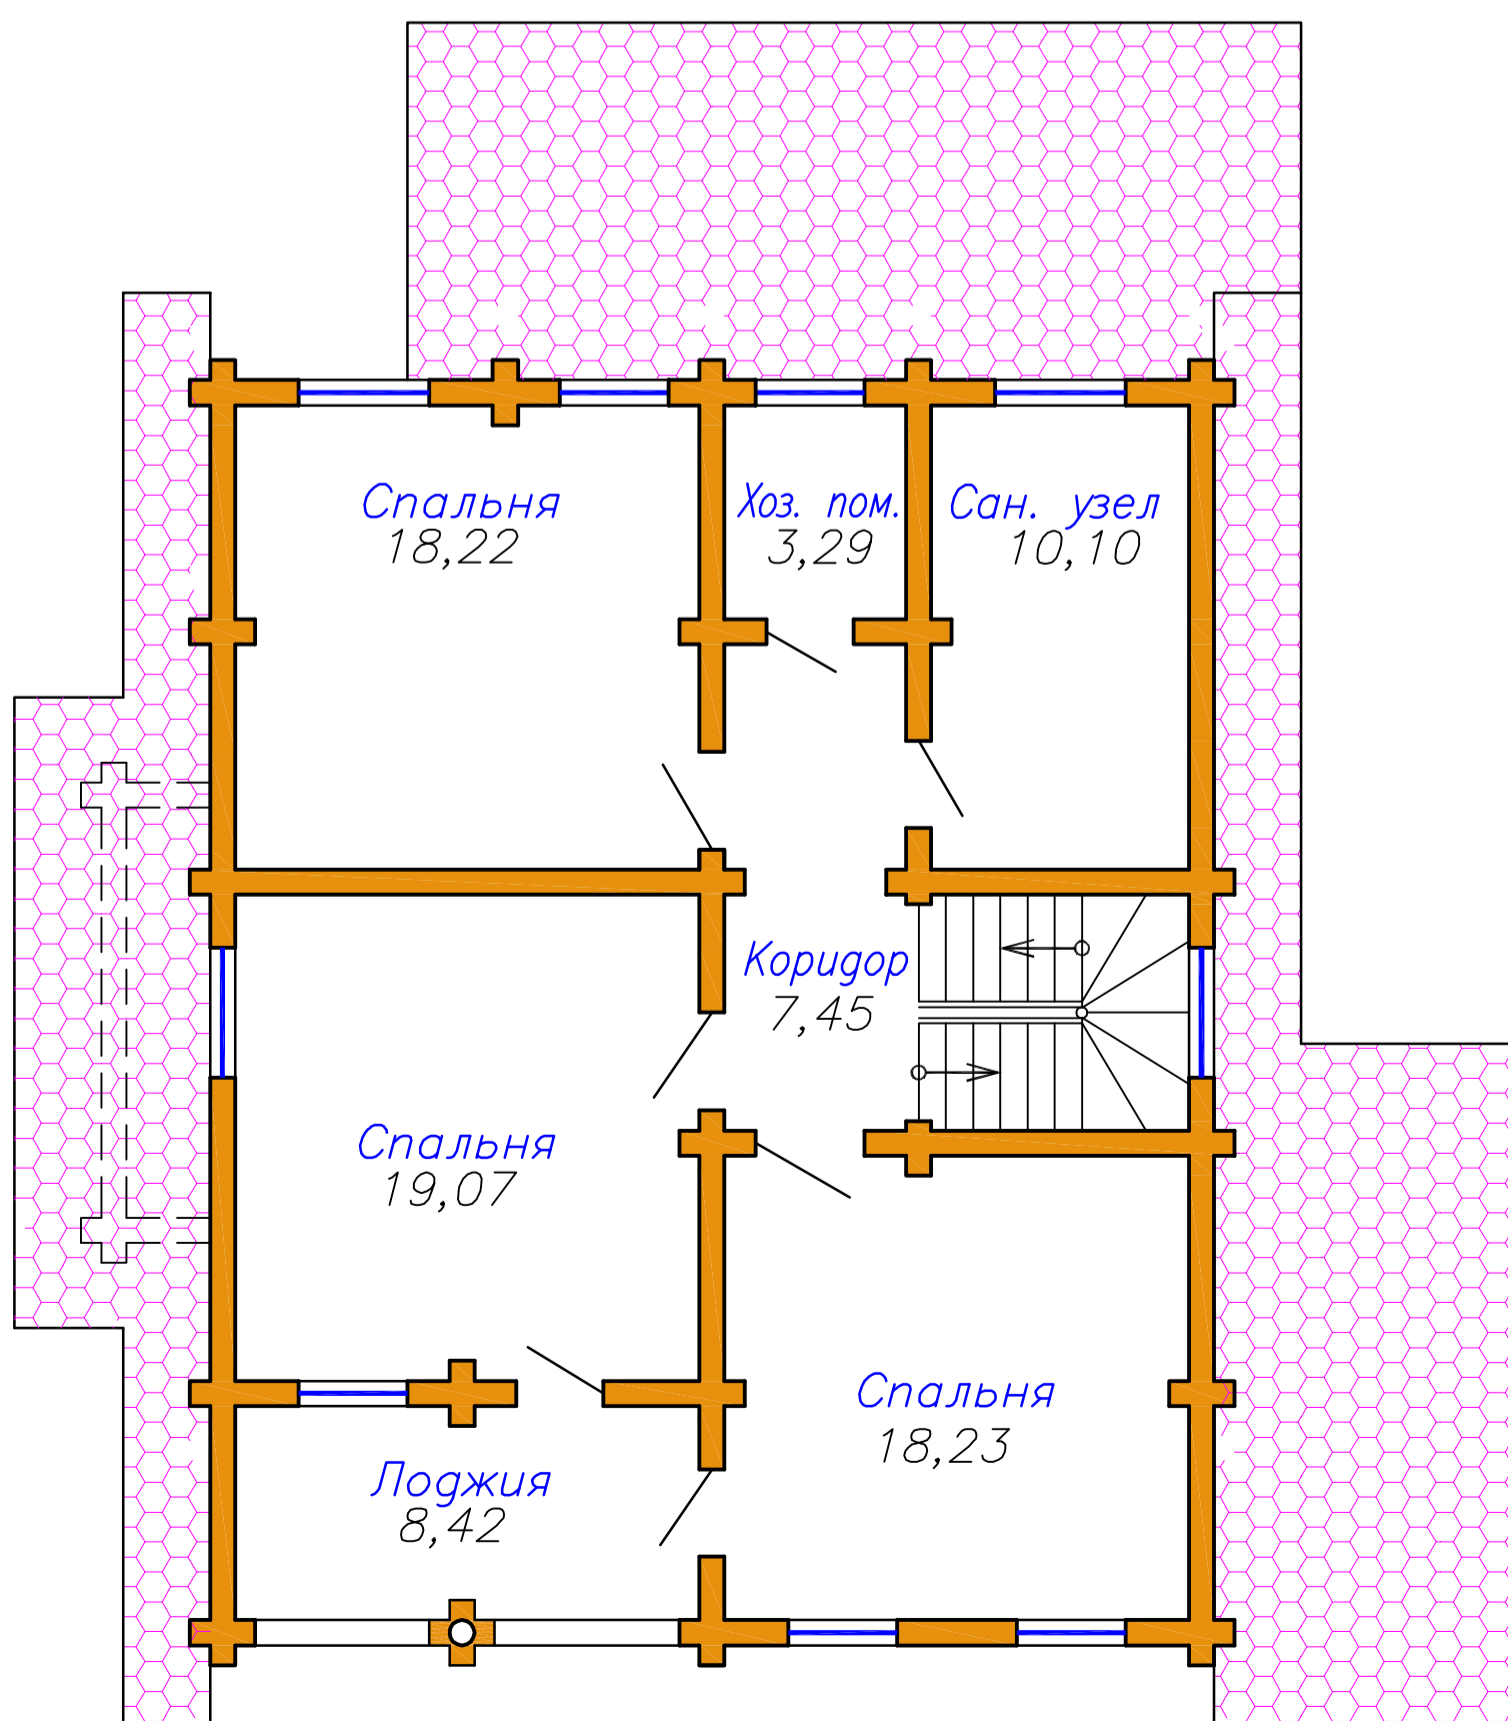

Экспликация помещений

Наименование	Площадь, м ²
Коридор	7,45
Хоз. помещение	3,29
Спальня	18,22
Спальня	19,07
Спальня	18,23
Сан. узел	10,10
	76,38
Лоджия	8,42
	84,80