


Палас

Общая площадь 220.3 кв.м.


План первого этажа

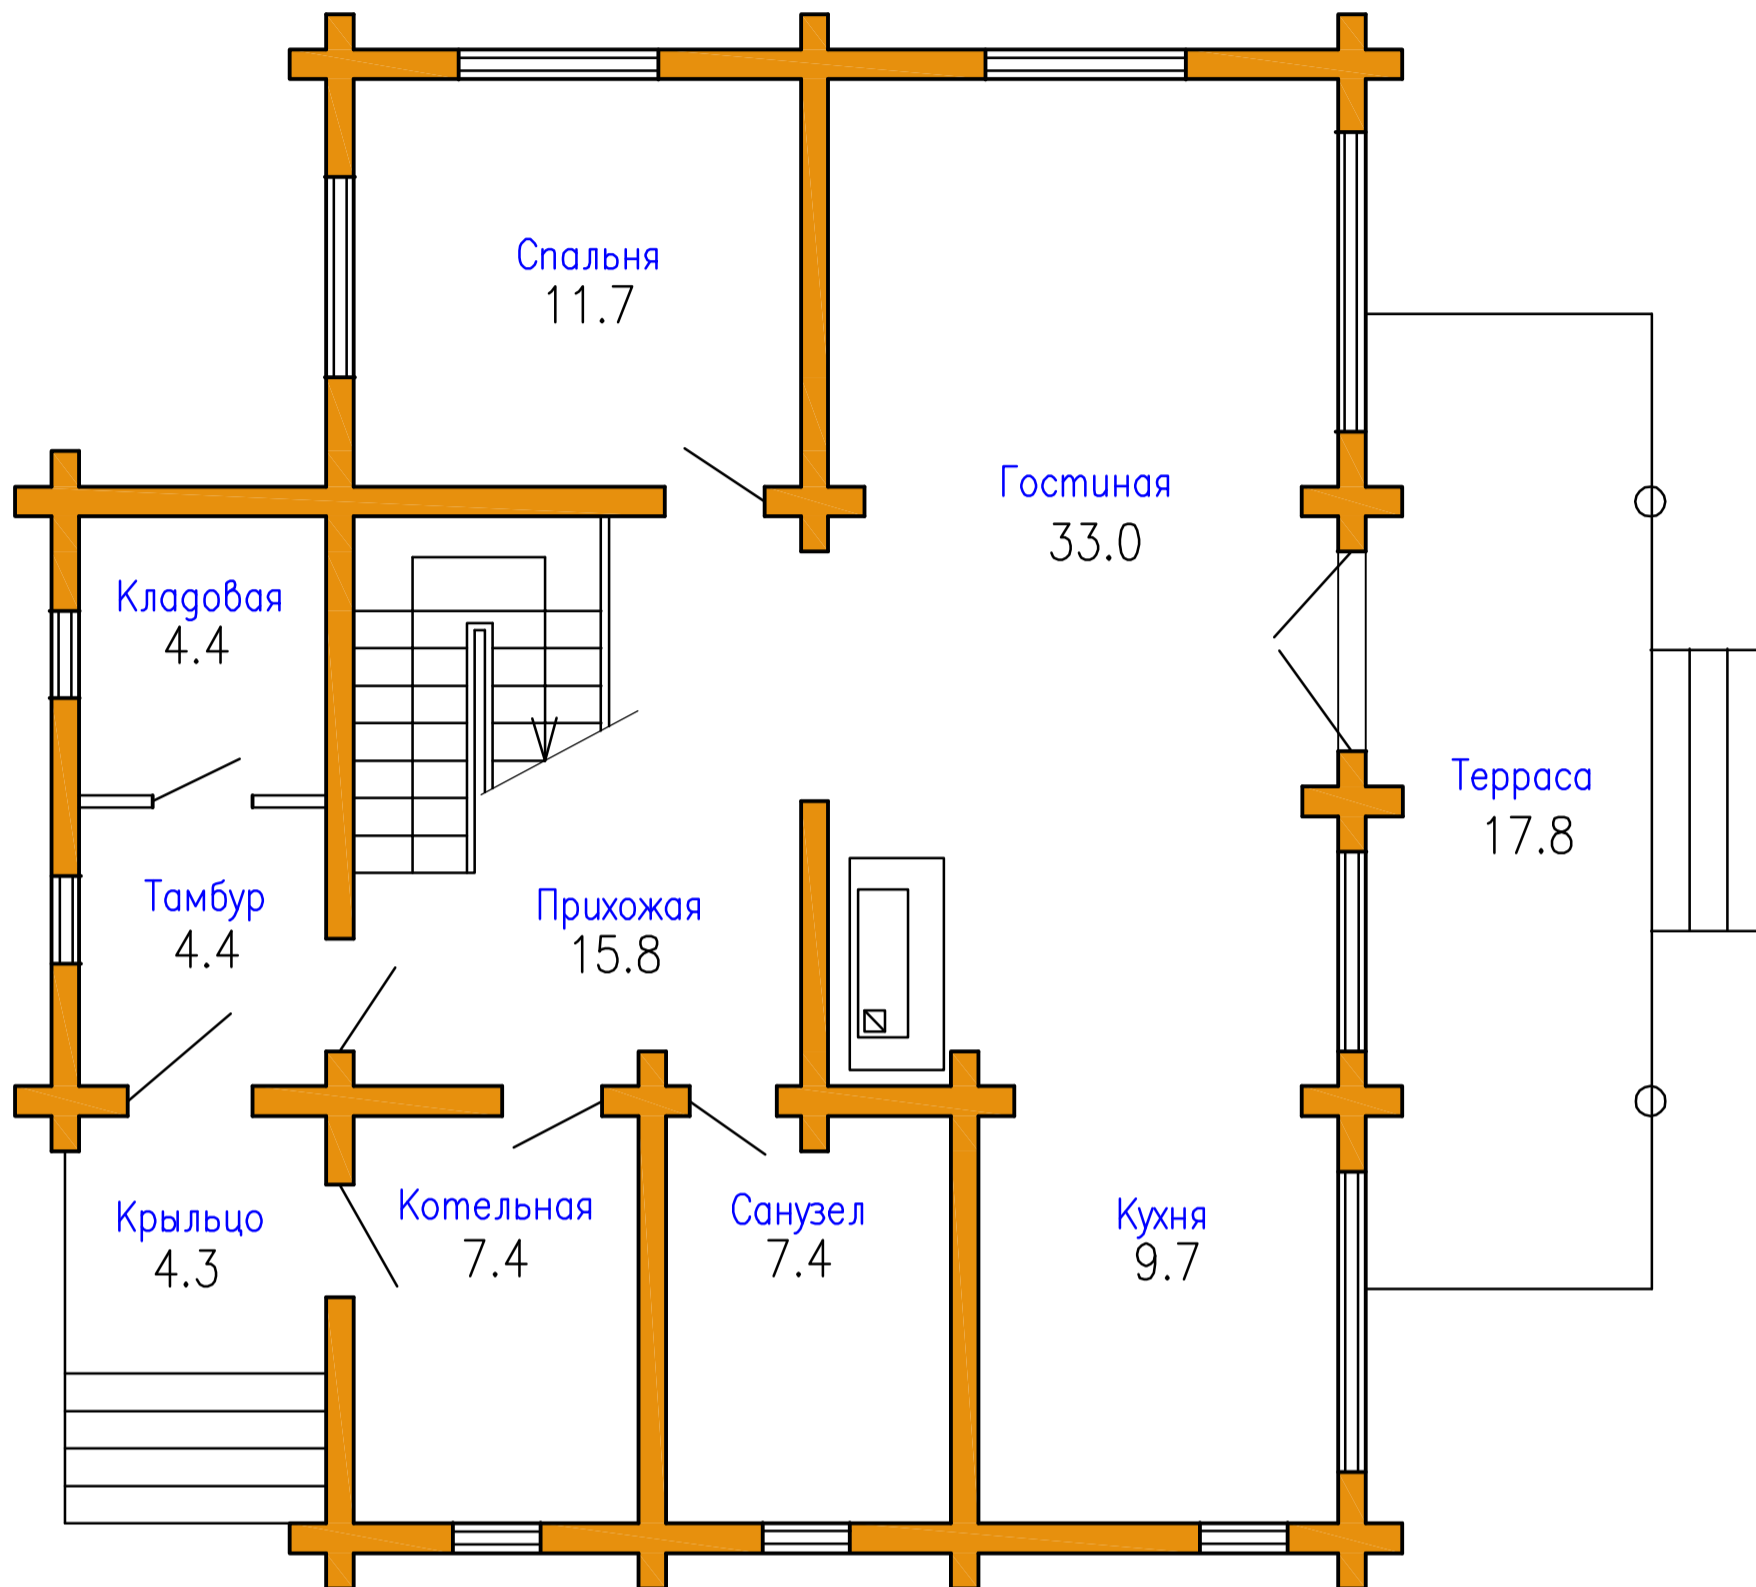

Экспликация помещений

Наименование	Площ.
Тамбур	4.4
Прихожая	15.8
Санузел	7.4
Кухня	9.7
Гостиная	33.0
Спальня	11.7
Кладовая	4.4
	86.4
Терраса	17.8
Котельная	7.4
Крыльцо	4.3
	115.9

План второго этажа

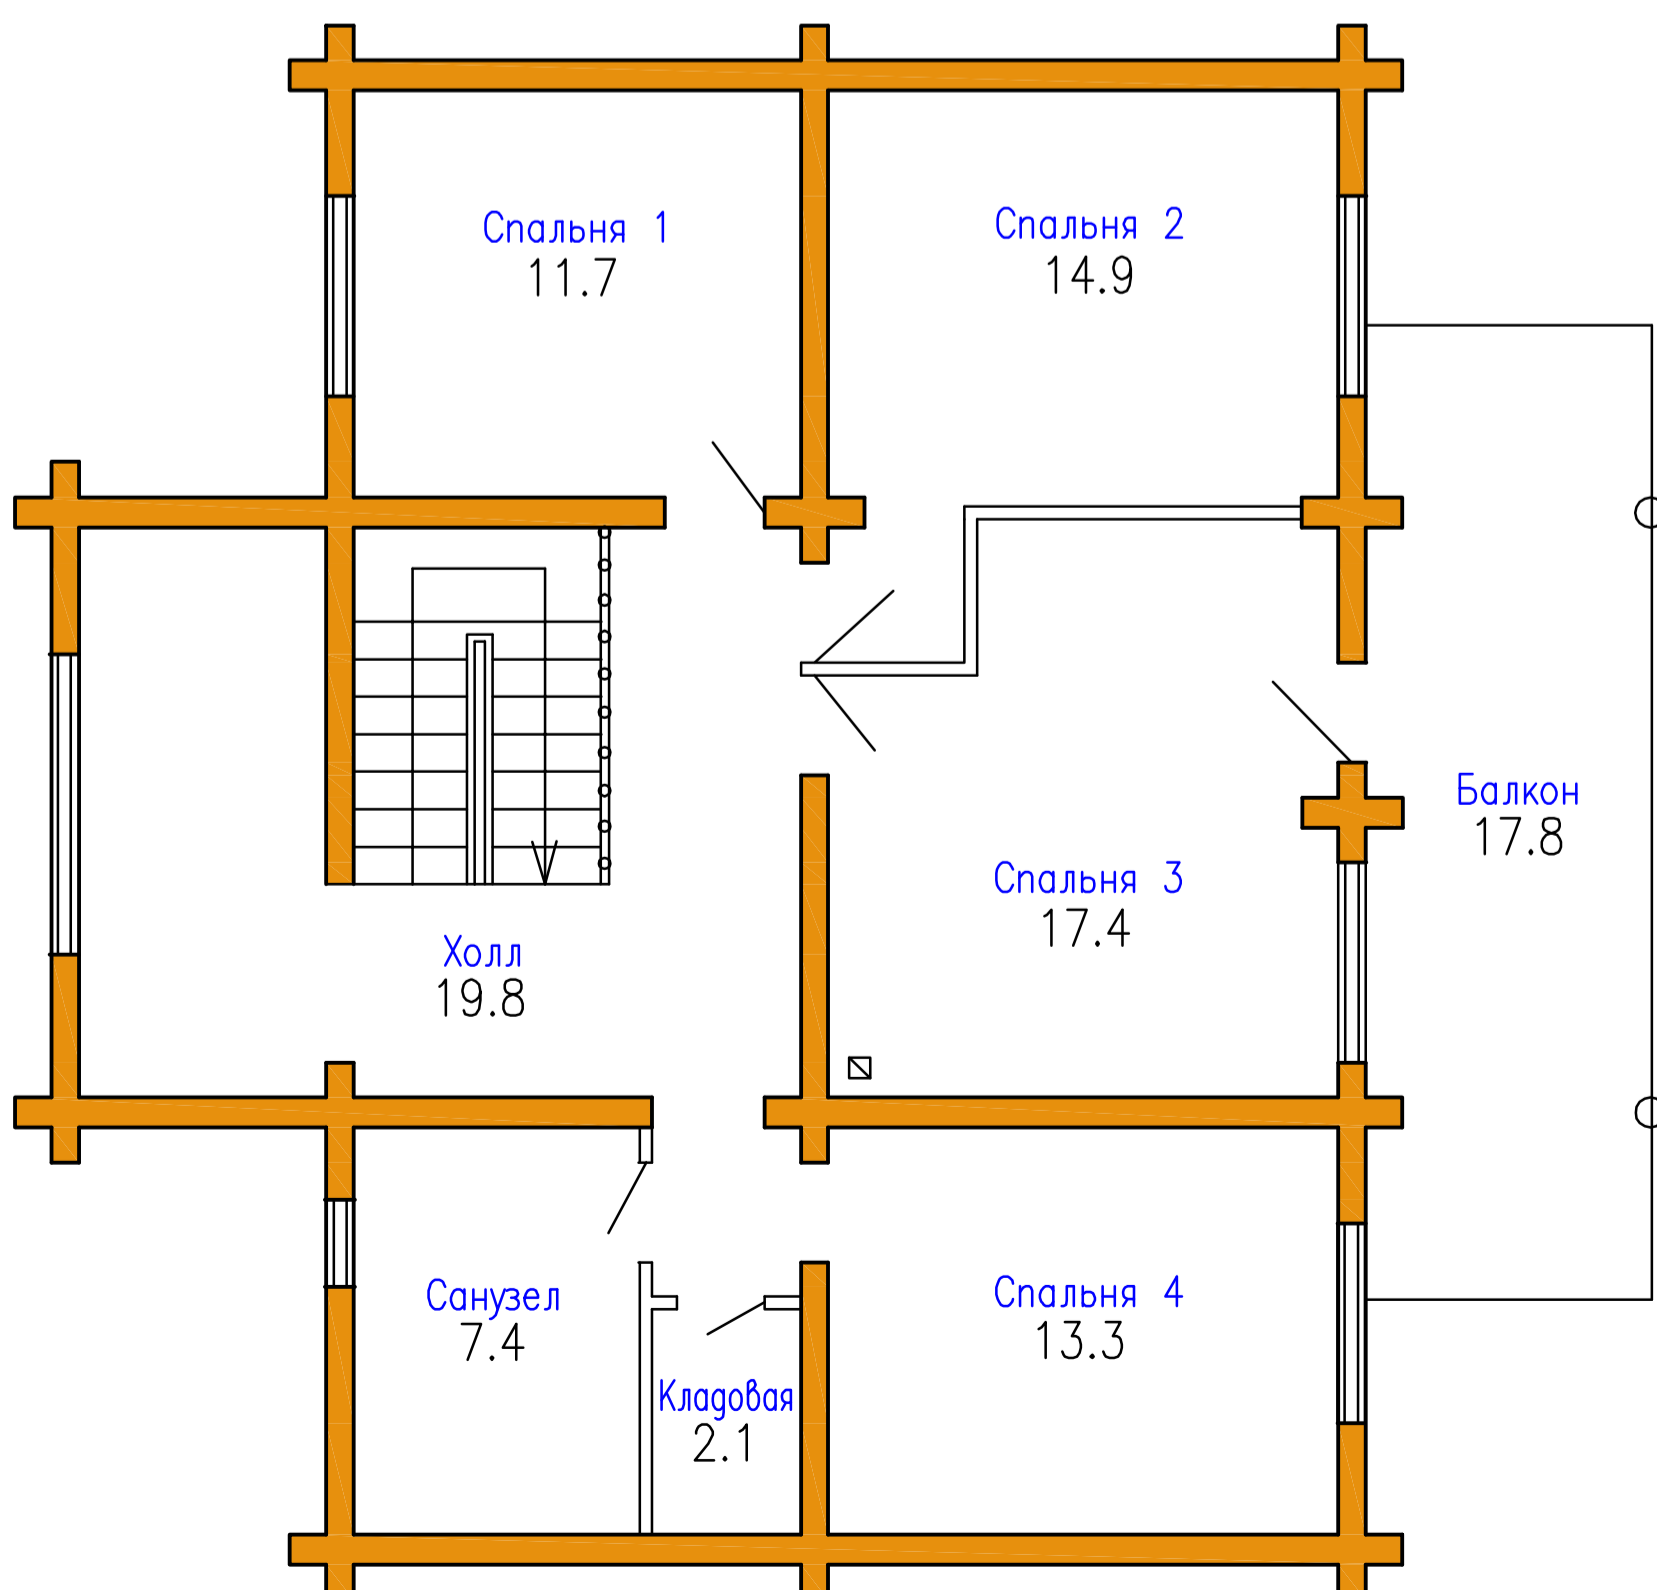

Экспликация помещений

Наименование	Площ.
Спальня 1	11.7
Санузел	7.4
Спальня 2	14.9
Спальня 3	17.4
Спальня 4	13.3
Холл	19.8
Кладовая	2.1
	86.6
Балкон	17.8
	104.4