


Баня "Алеша Попович"

Общая площадь – 80.7 кв.м.


План первого этажа

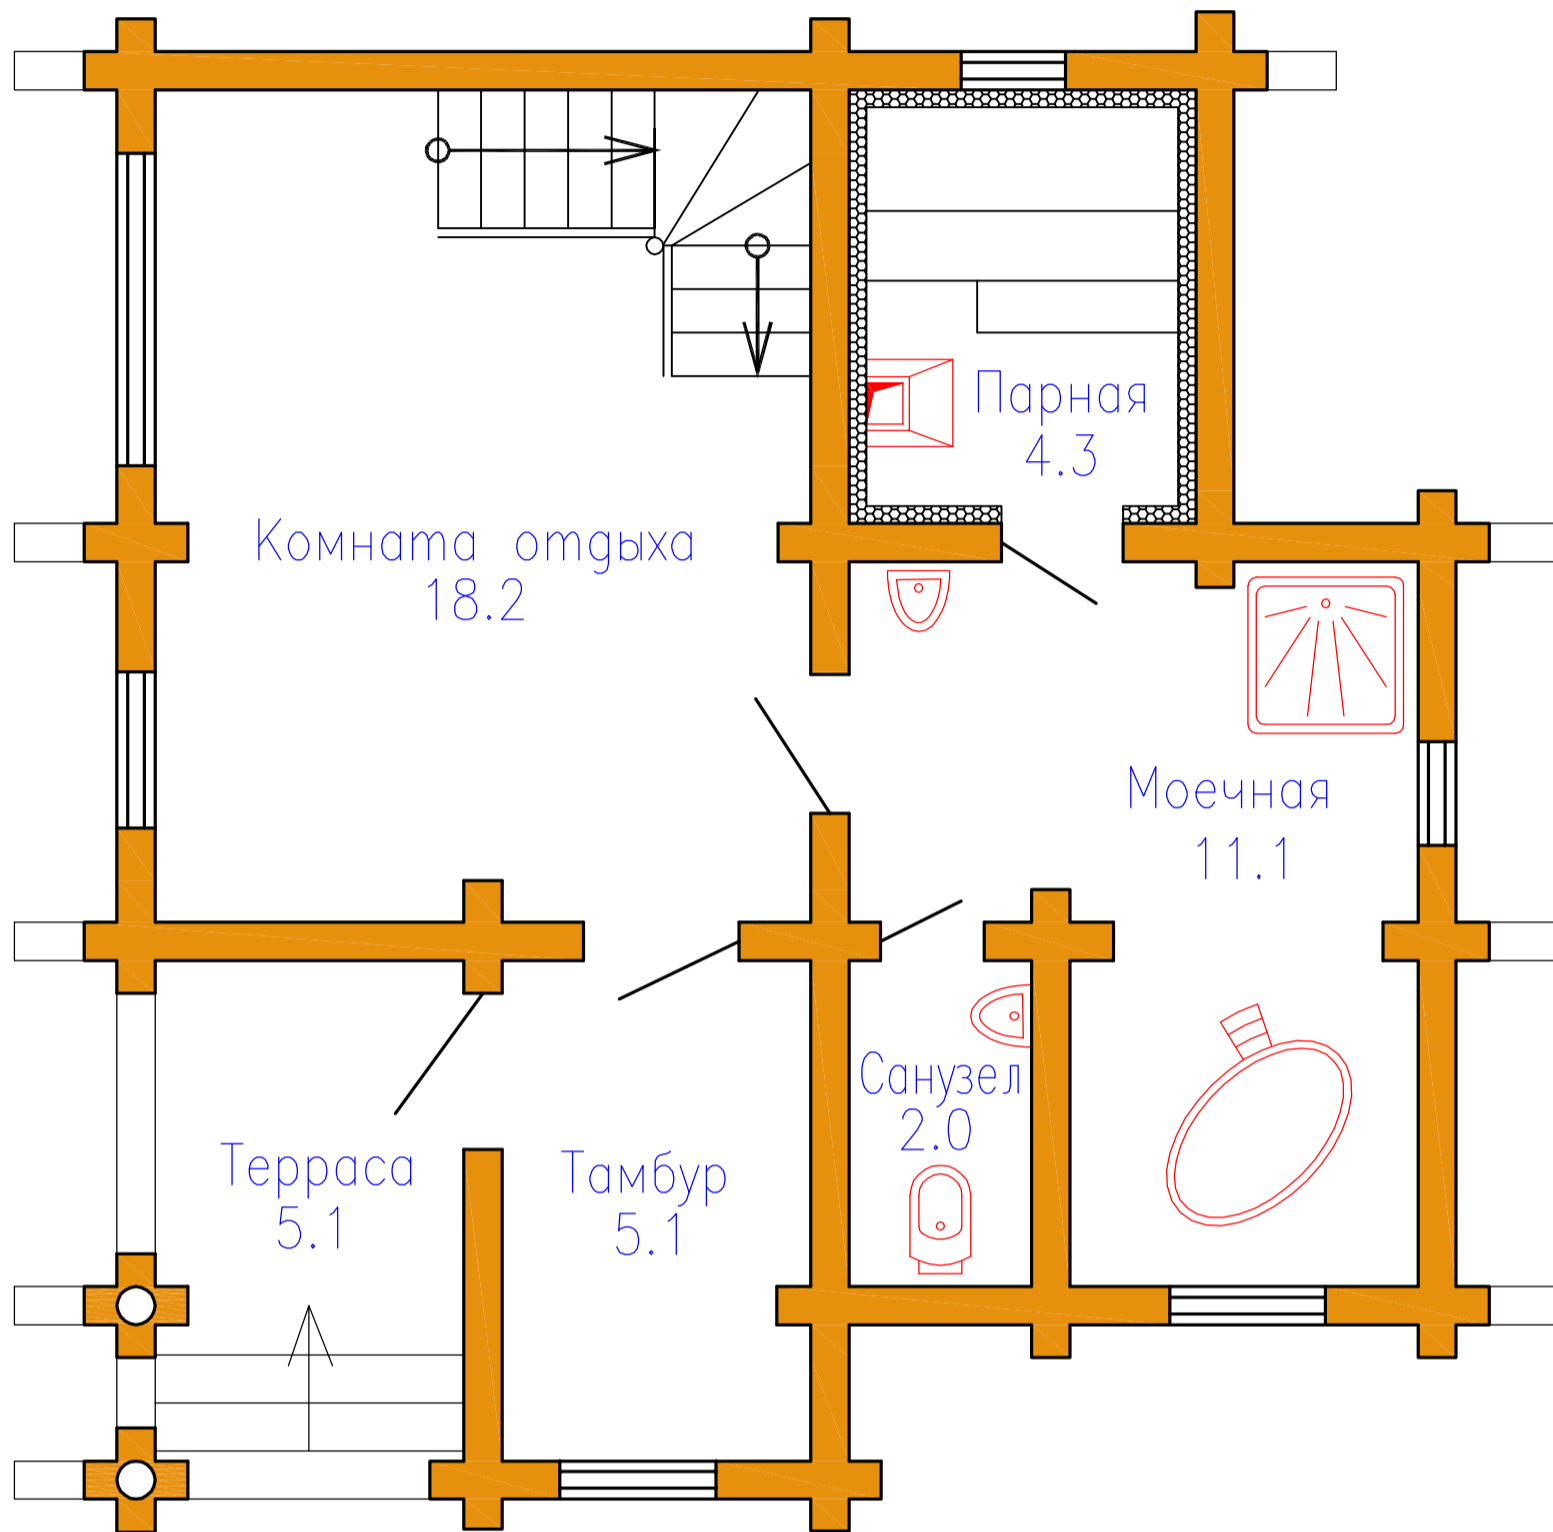

Экспликация помещений

Наименование помещений	Площадь
Комната отдыха	18.2
Парная	4.3
Моечная	11.1
Сан. узел	2.0
Тамбур	5.1
Итого	40.7
Терасса	5.1
Всего	45.8

План второго этажа

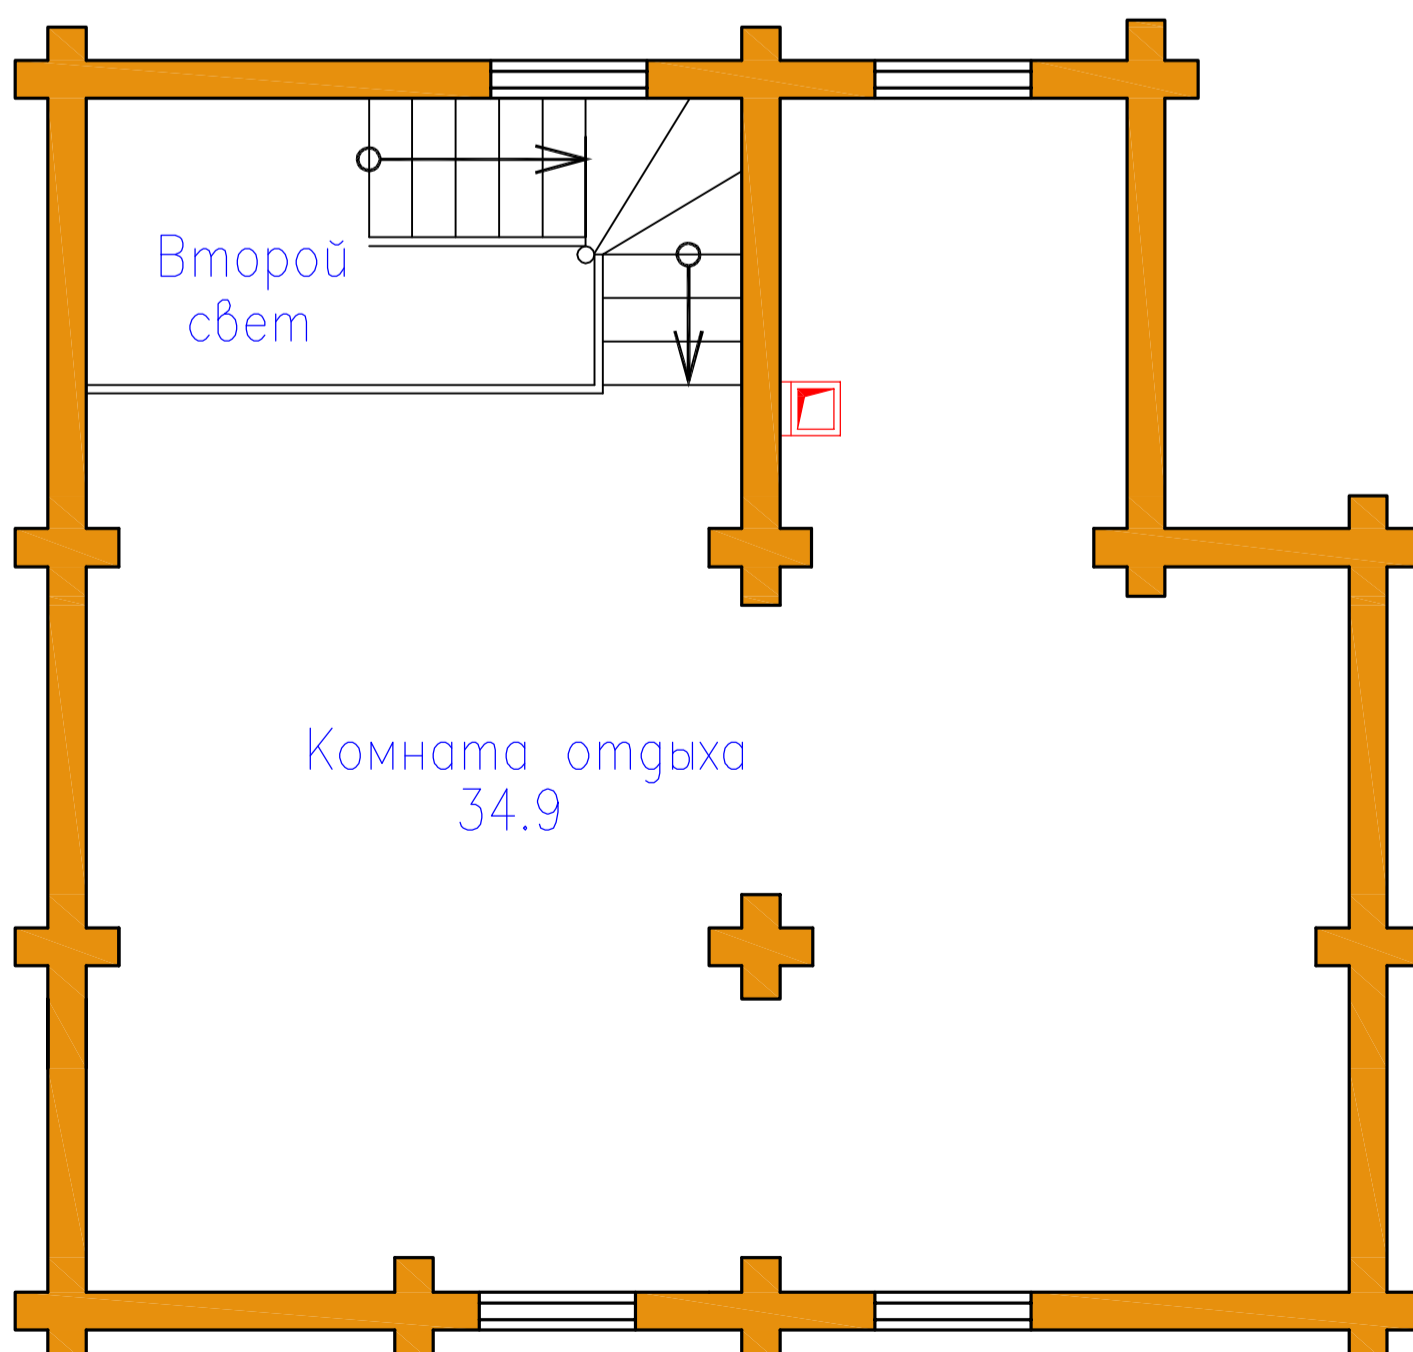

Экспликация помещений

Наименование помещений	Площадь
Комната отдыха	34.9
Итого	34.9