


# Раздолье

Общая площадь – 266.2 кв.м.


План первого этажа

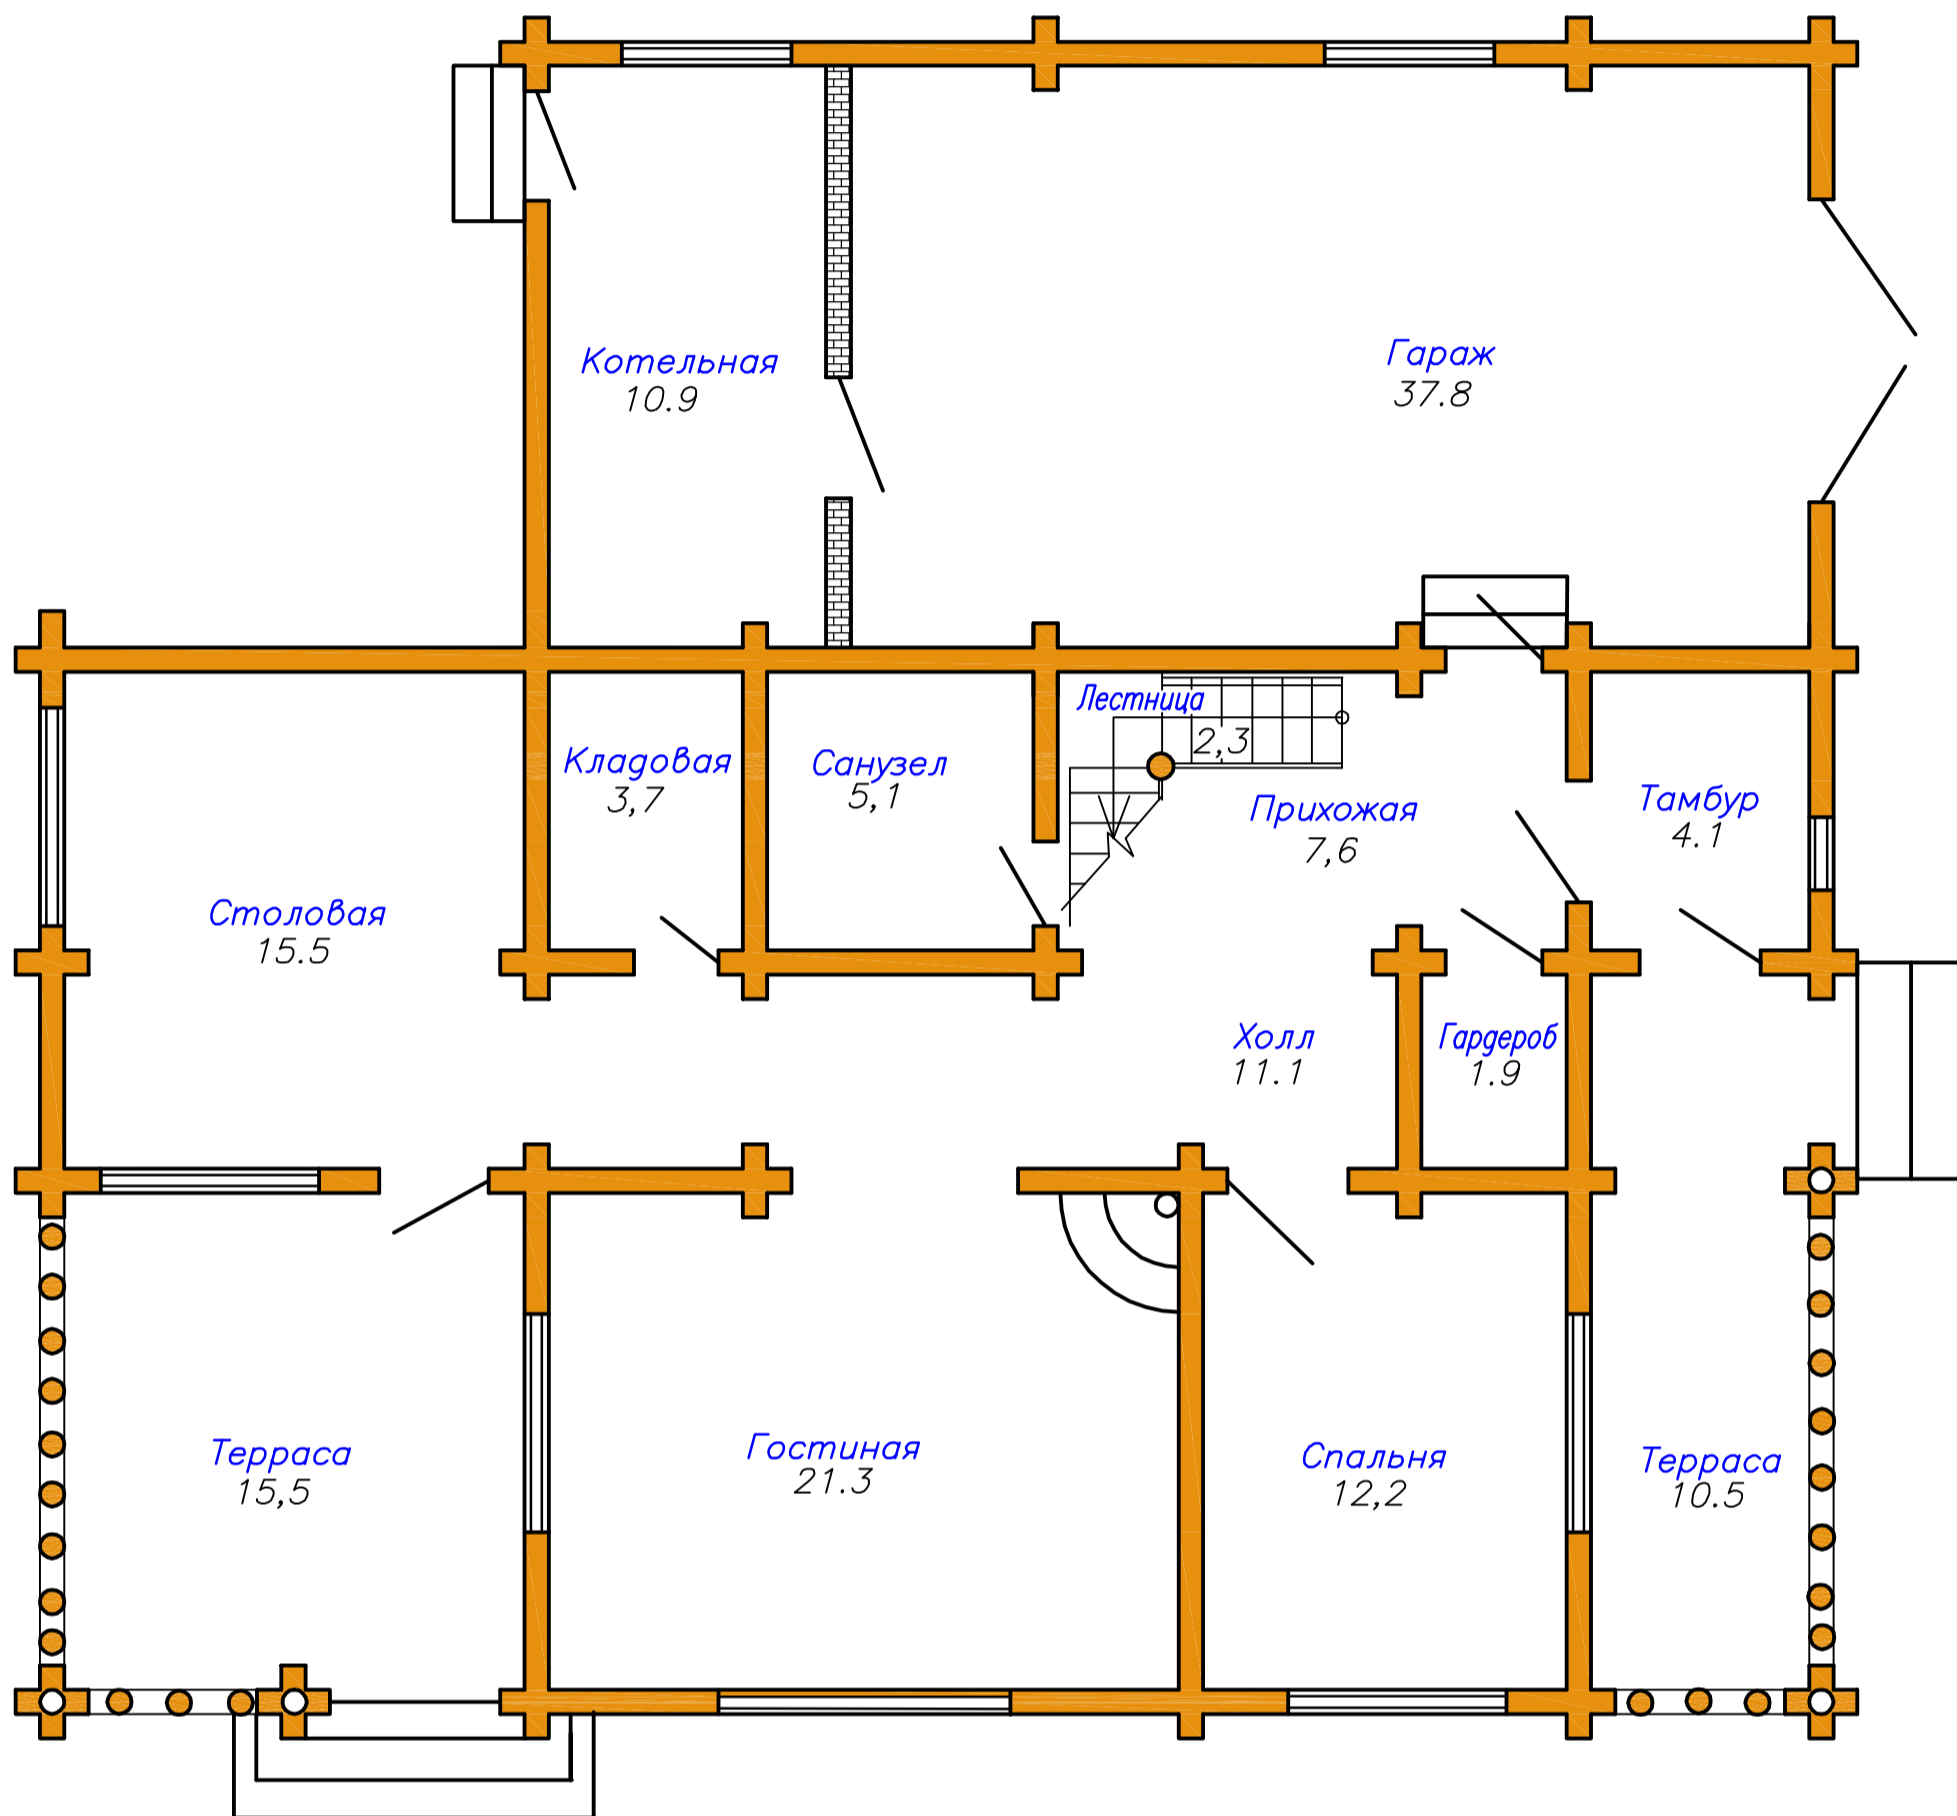

Экспликация помещений

Наименование помещений	Площадь
Тамбур	4,1
Прихожая	7,6
Гардероб	1,9
Холл	11,1
Санузел	5,1
Кладовая	3,7
Столовая	15,5
Гостиная	21,3
Спальня	12,2
Лестница	2,3
	<b>84,8</b>
Терраса	15,5
Терраса	10,5
Котельная	10,9
Гараж	37,8
	<b>159,5</b>

План второго этажа

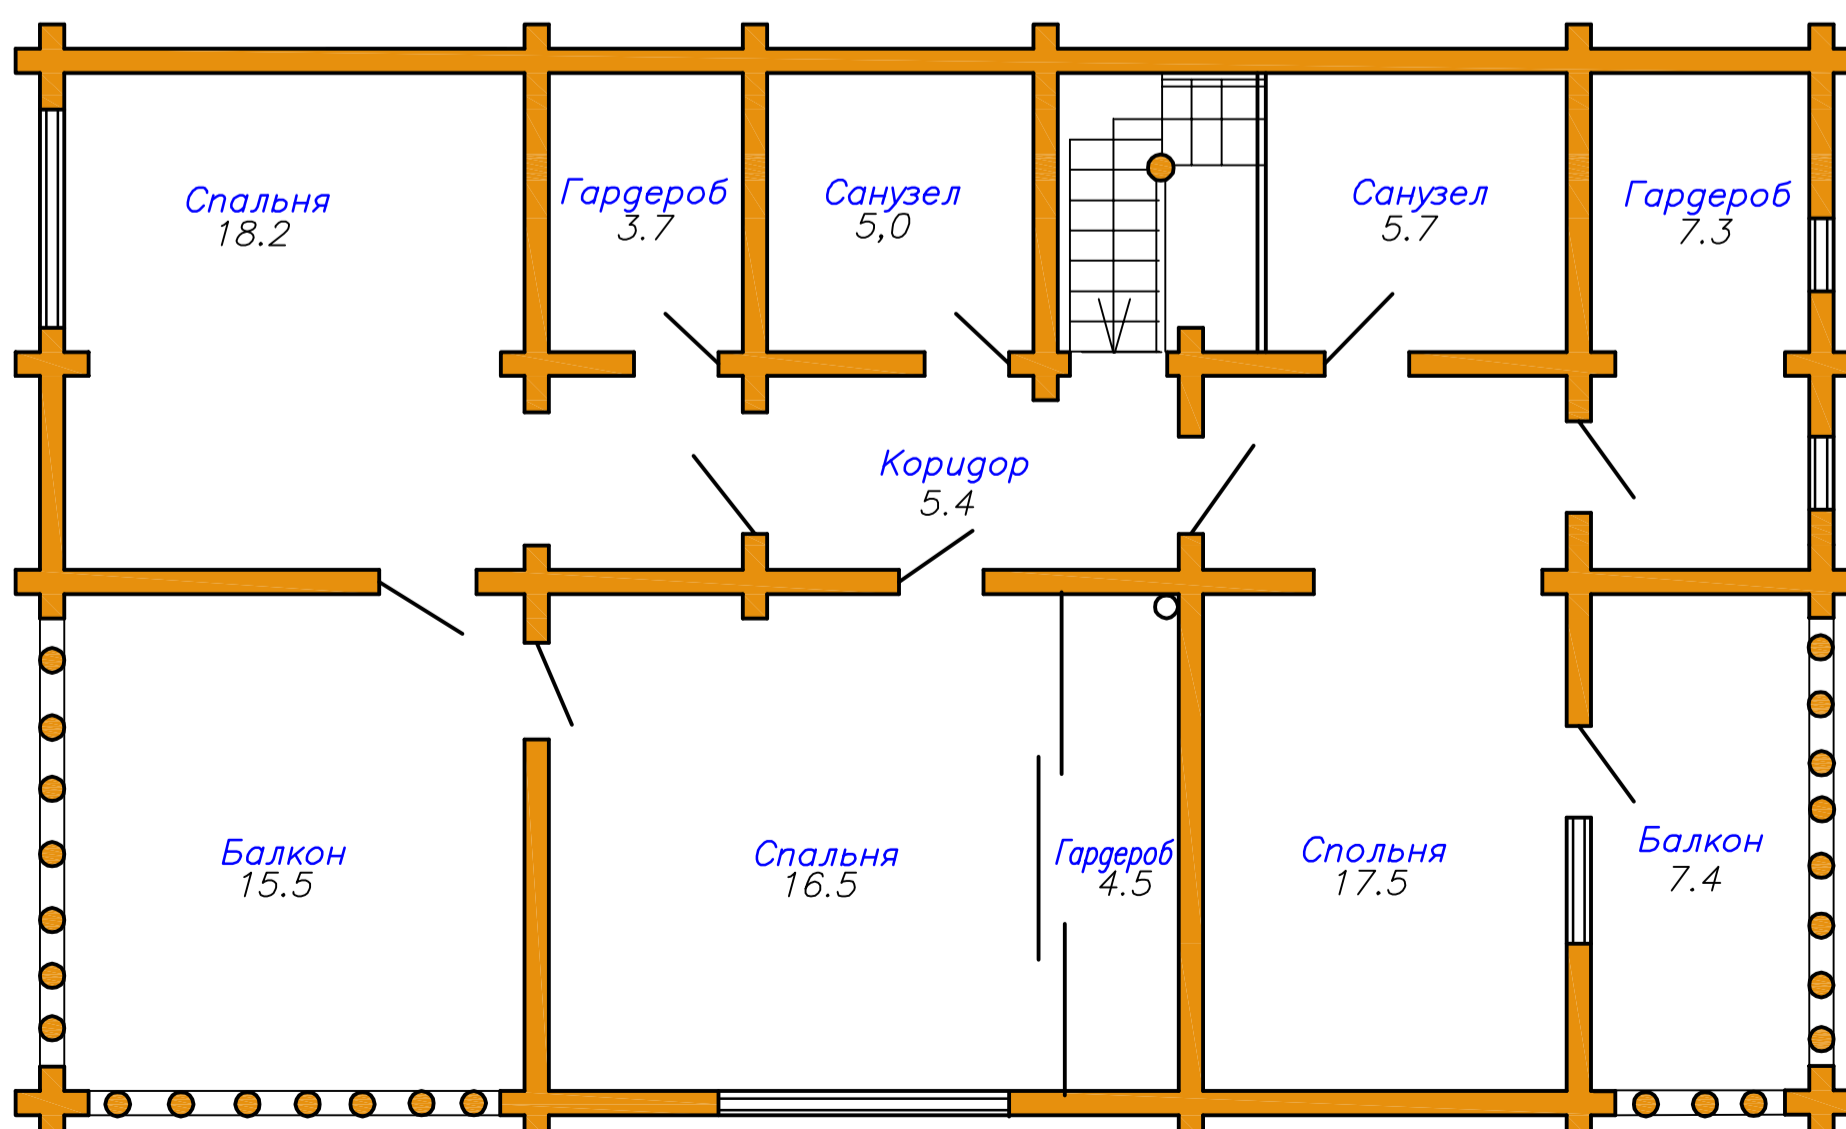

Экспликация помещений

Наименование помещений	Площадь
Гардероб	7,3
Санузел	5,7
Санузел	5,0
Гардероб	3,7
Спальня	18,2
Коридор	5,4
Спальня	16,5
Гардероб	4,5
Спальня	17,5
	<b>83,8</b>
Балкон	15,5
Балкон	7,4
	<b>106,7</b>