


# Русский Север

Общая площадь – 166.9 кв.м.


План первого этажа

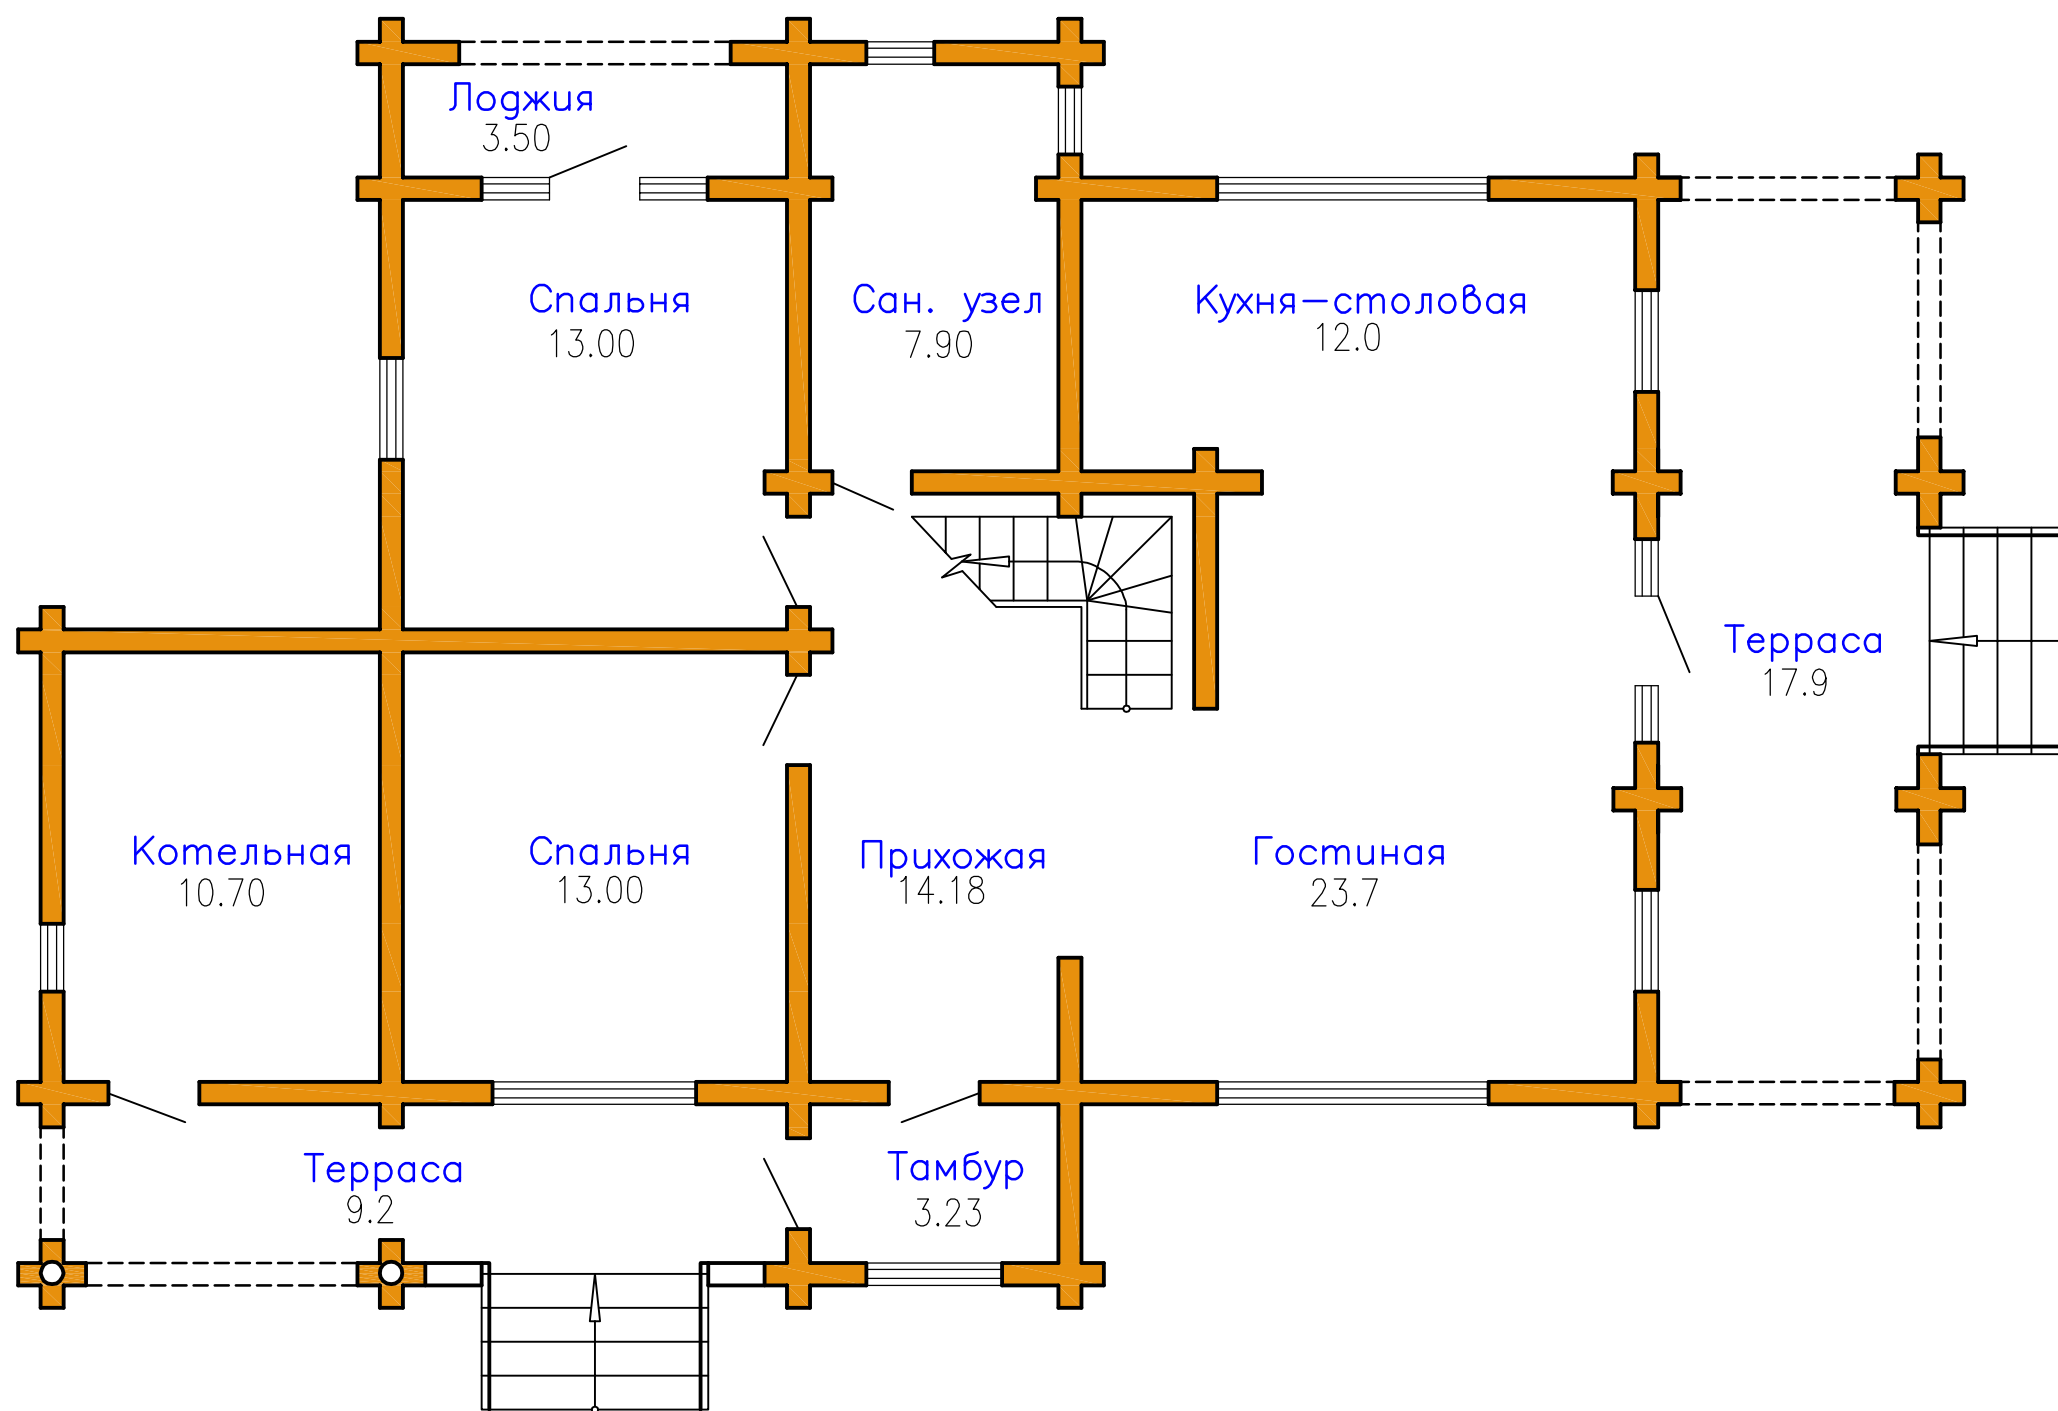

Экспликация помещений

Наименование помещений	Площадь
Тамбур	3.23
Прихожая	14.18
Котельная	10.70
Спальня	13.00
Спальня	13.00
Сан. узел	7.90
Гостиная	23.7
Кухня-столовая	12.0
Лоджия	3.50
Итого	<b>101.2</b>
Терраса	9.2
Терраса	17.9
Всего	<b>128.3</b>

План второго этажа

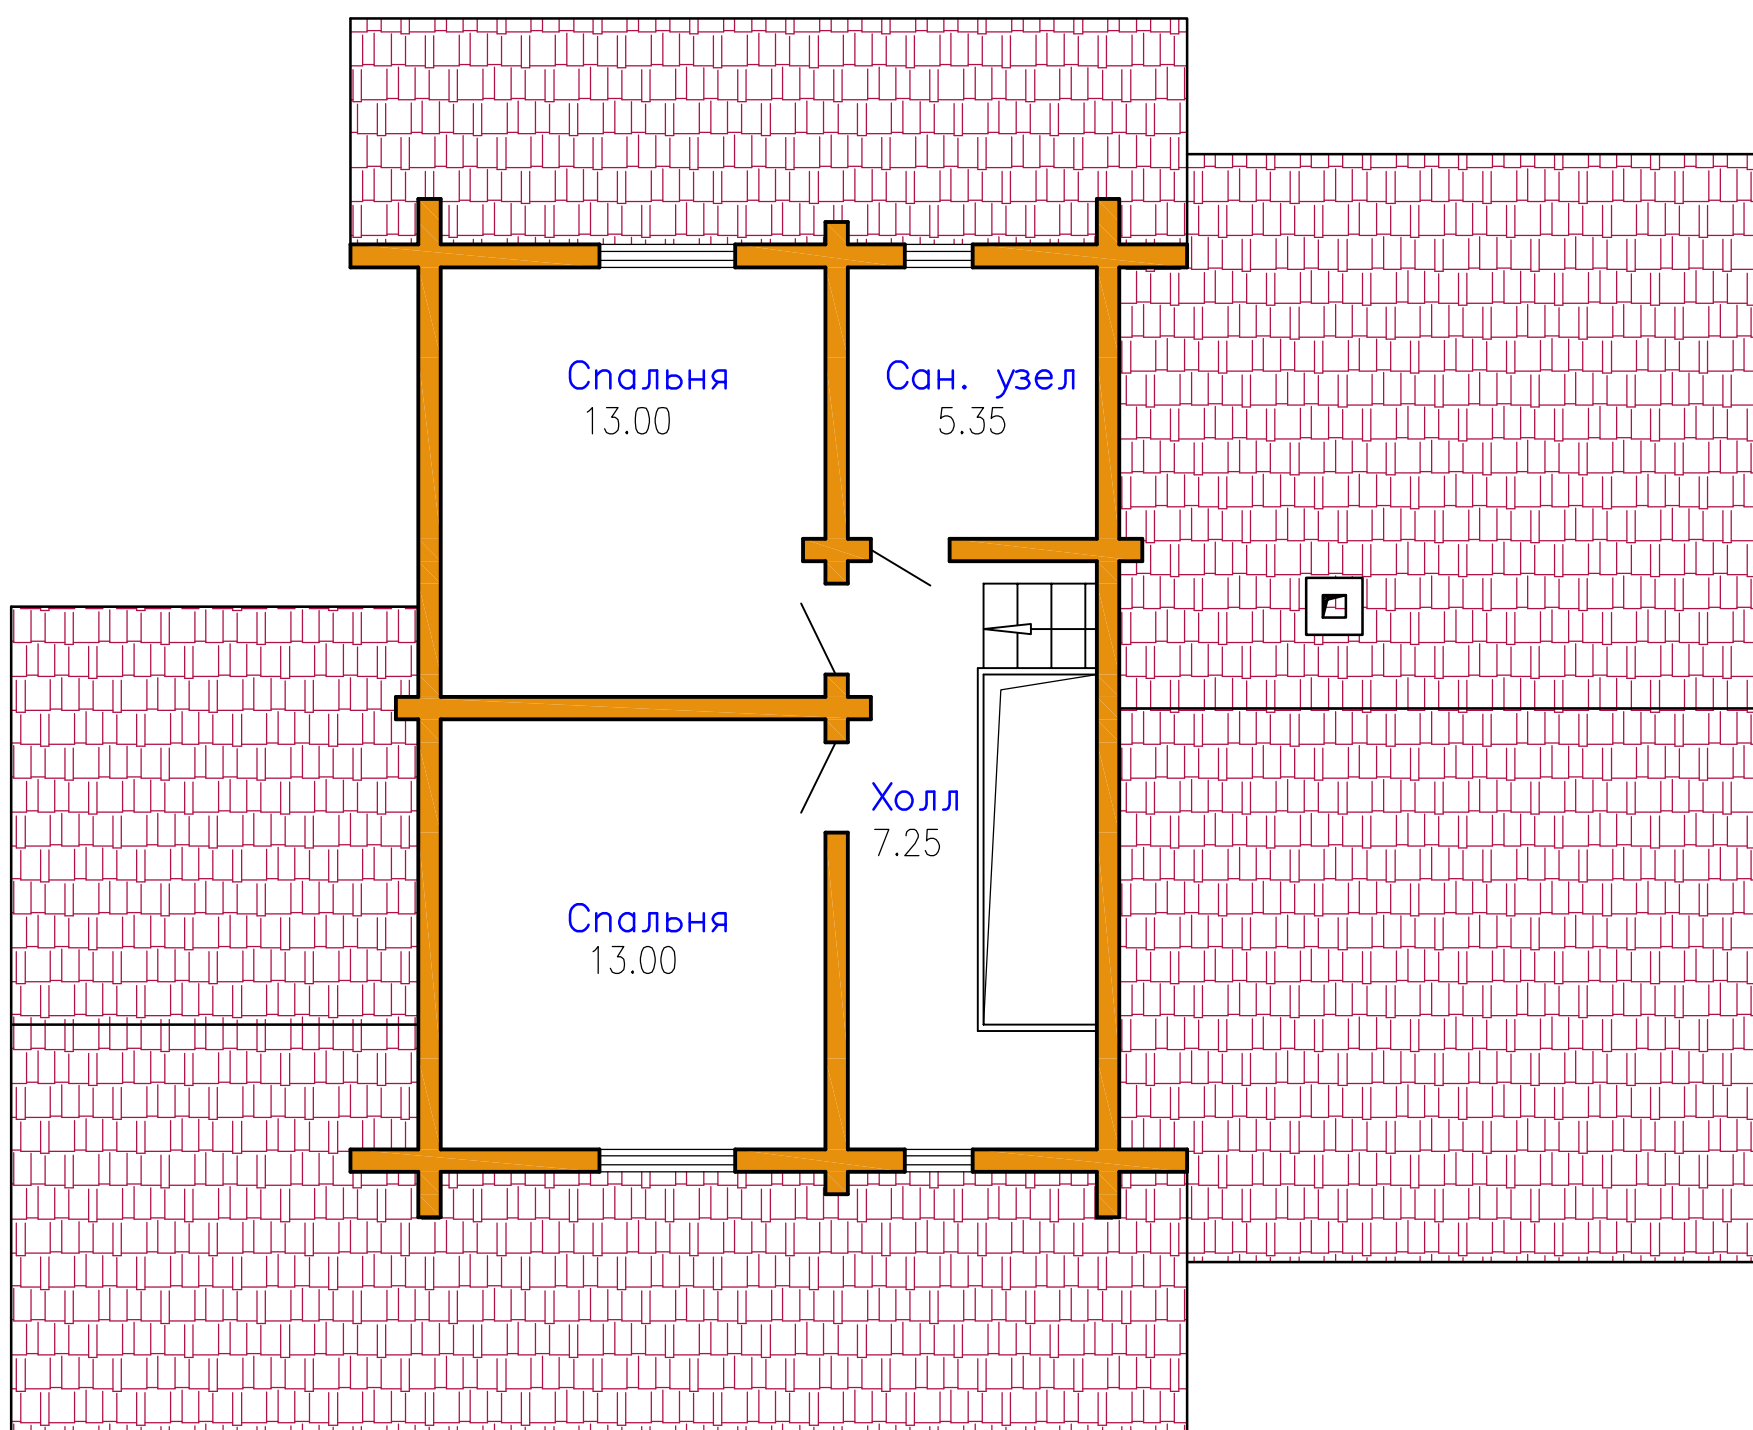

Экспликация помещений

Наименование помещений	Площадь
Холл	7.25
Спальня	13.00
Спальня	13.00
Сан. узел	5.35
Всего	<b>38.6</b>