


Солнечный

Общая площадь – 157.5 кв.м.


План первого этажа

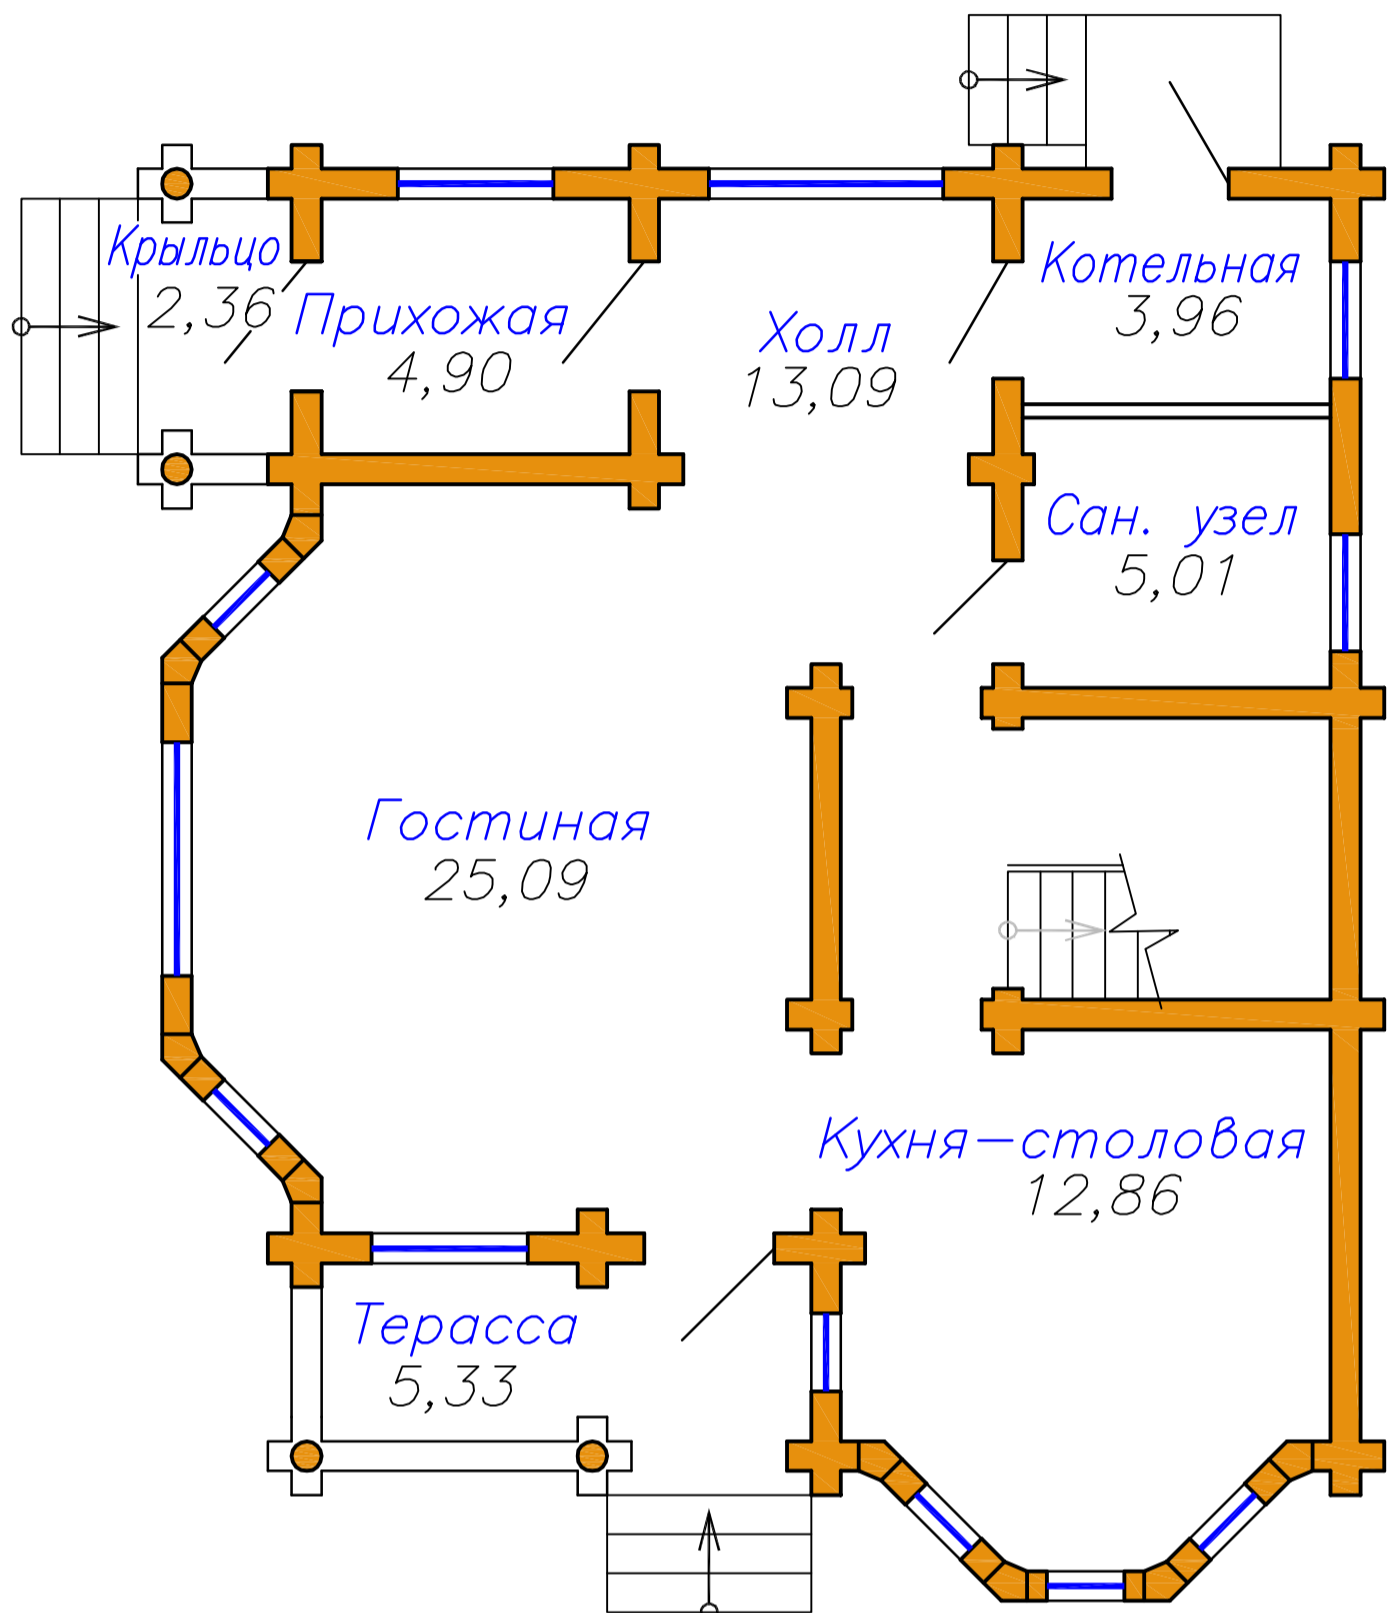

Экспликация помещений

Наименование	Площадь, м ²
Прихожая	4,90
Холл	13,09
Гостиная	25,09
Кухня-столовая	12,86
Сан. узел	5,01
	71,48
Крыльцо	2,36
Котельная	3,96
Терасса	5,33
	83,13

План второго этажа

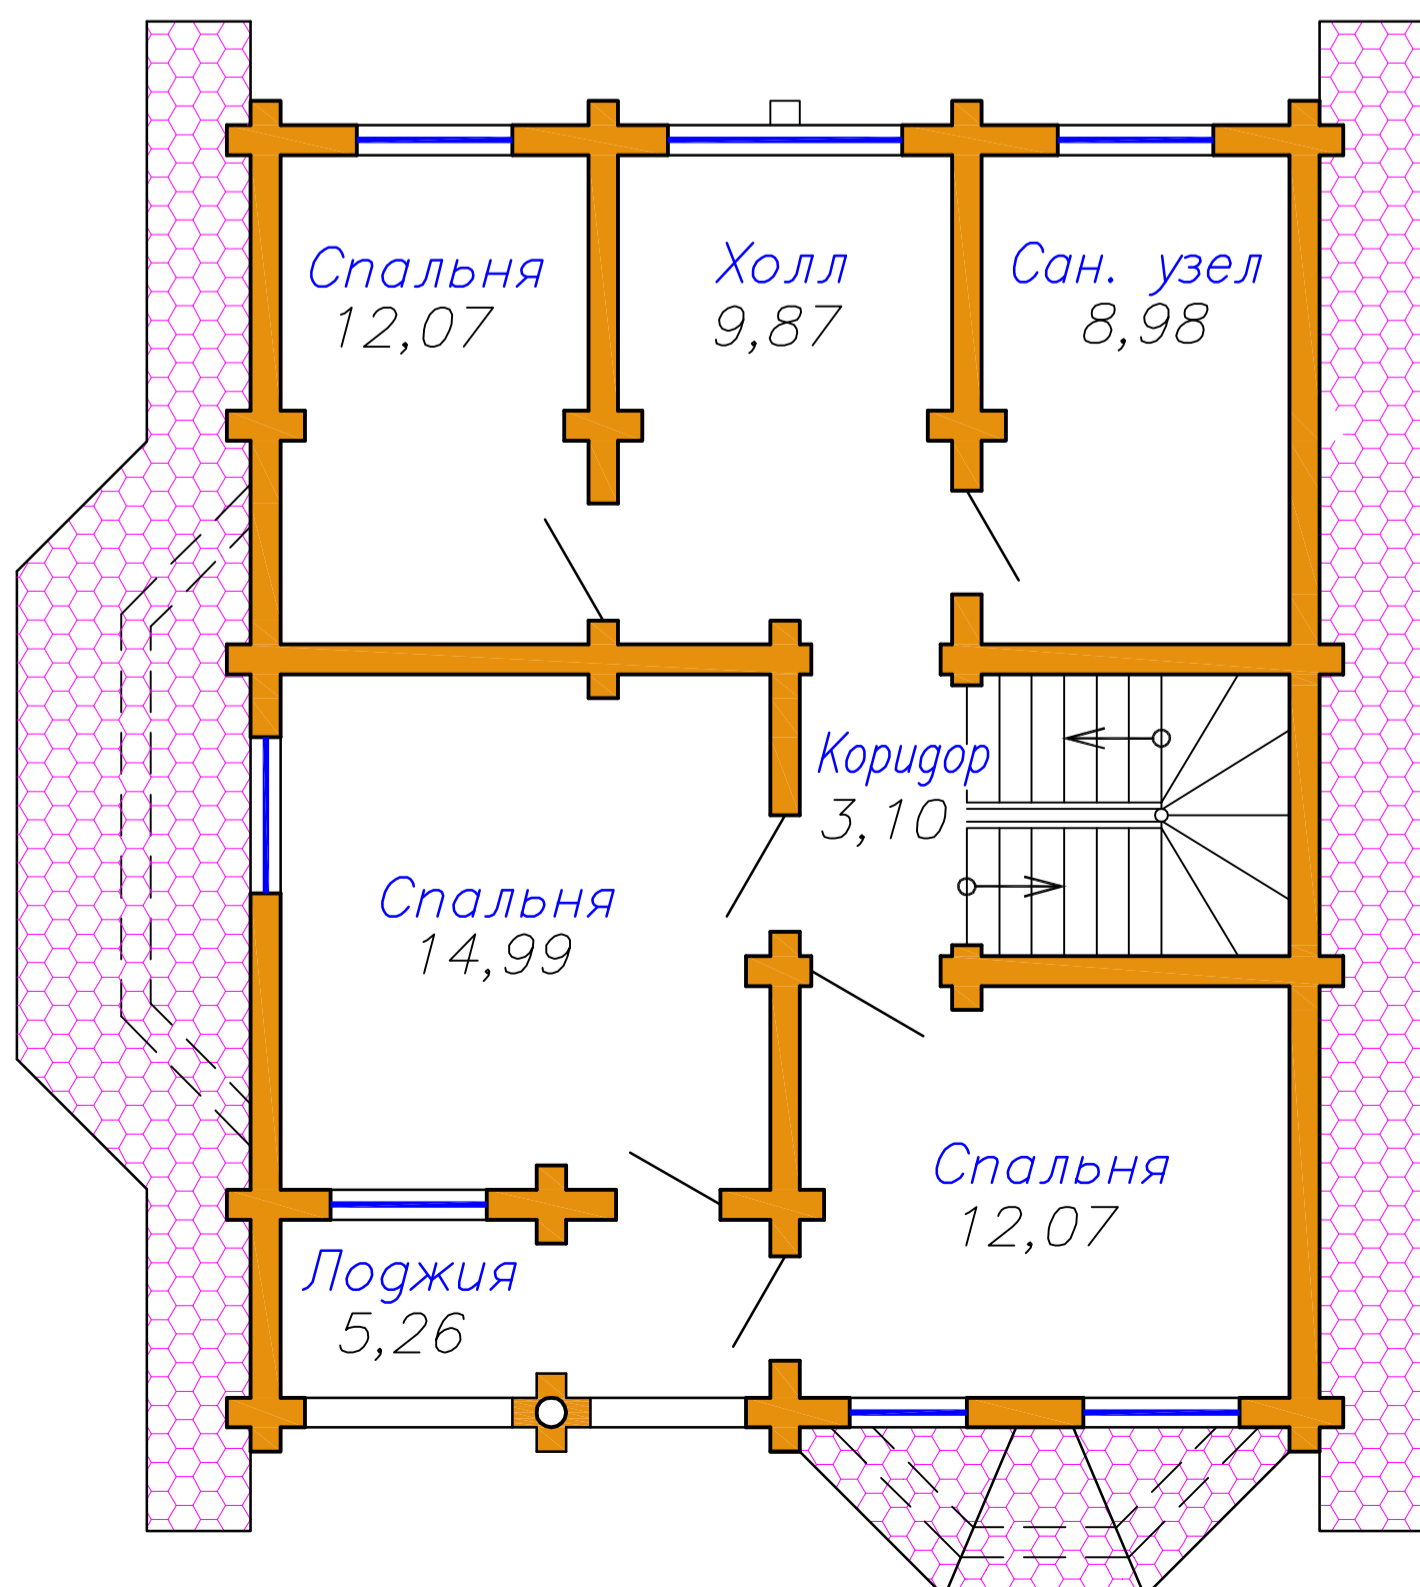

Экспликация помещений

Наименование	Площадь, м ²
Коридор	3,10
Холл	9,87
Спальня	8,95
Спальня	14,99
Спальня	12,07
Сан. узел	8,98
	69,10
Лоджия	5,26
	74,36