


# Стрекоза

Общая площадь 203.5 кв.м.


План первого этажа

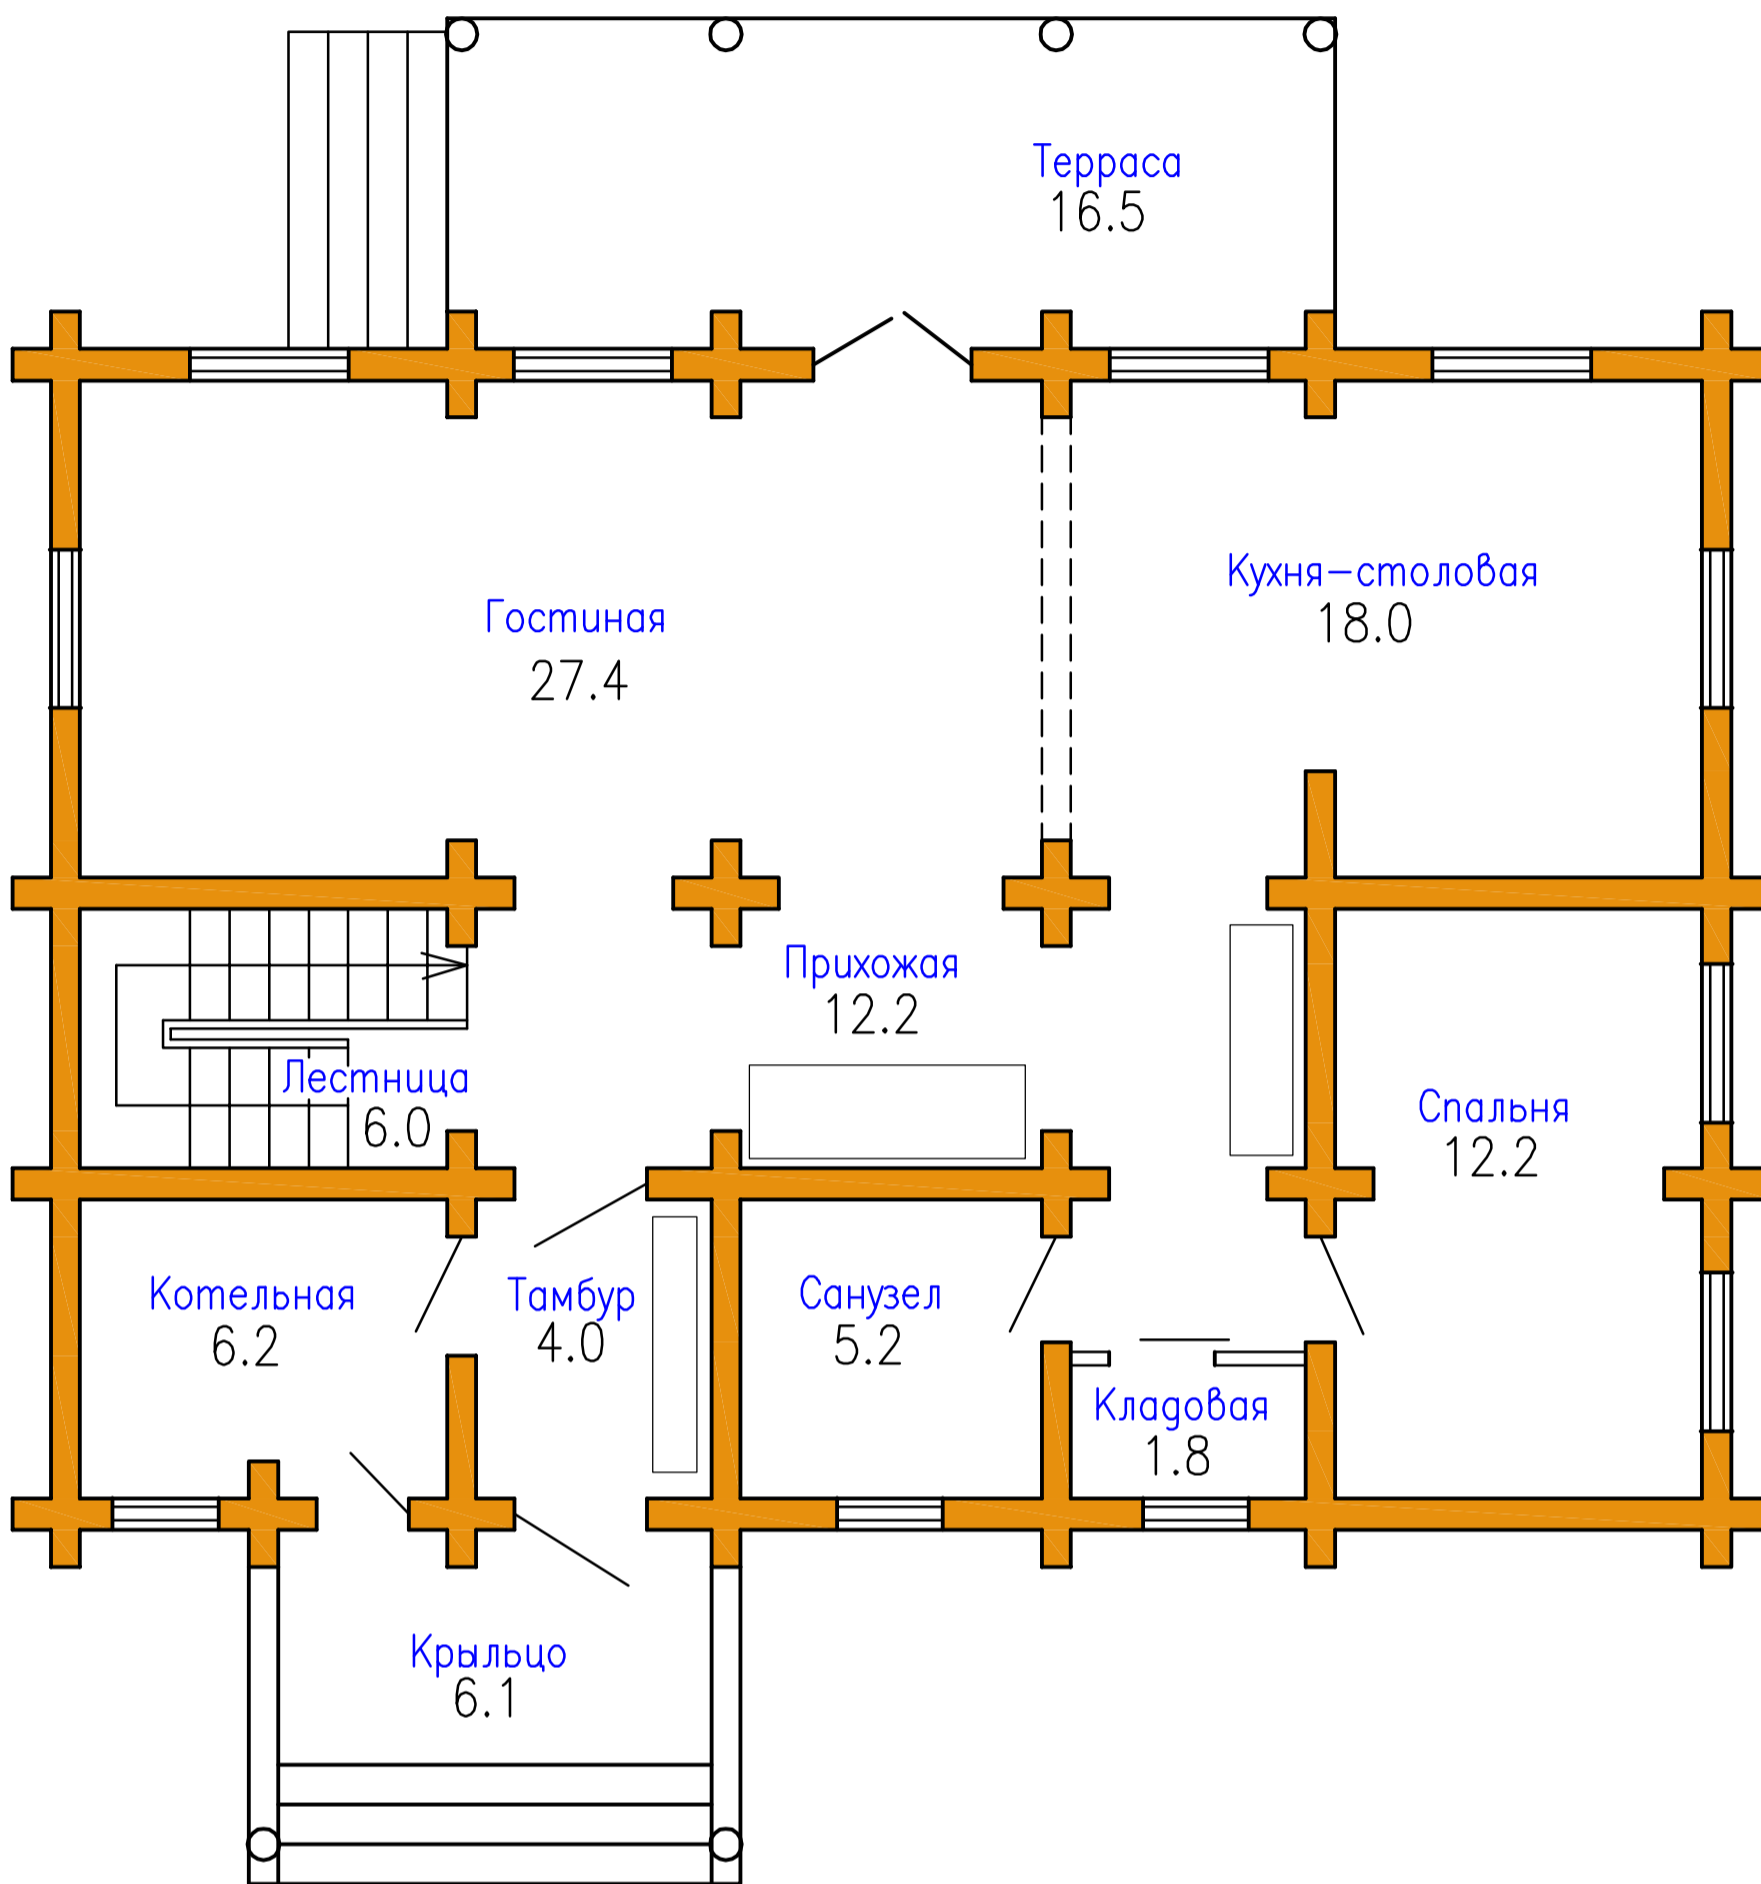

Экспликация помещений

Наименование	Площ.
Тамбур	4.0
Прихожая	12.2
Санузел	5.2
Кухня столовая	18.0
Гостиная	27.4
Спальня	12.2
Кладовая	1.8
Лестница	6.0
	<b>86.8</b>
Терраса	16.5
Крыльцо	6.1
Котельная	6.2
	<b>115.6</b>

План второго этажа

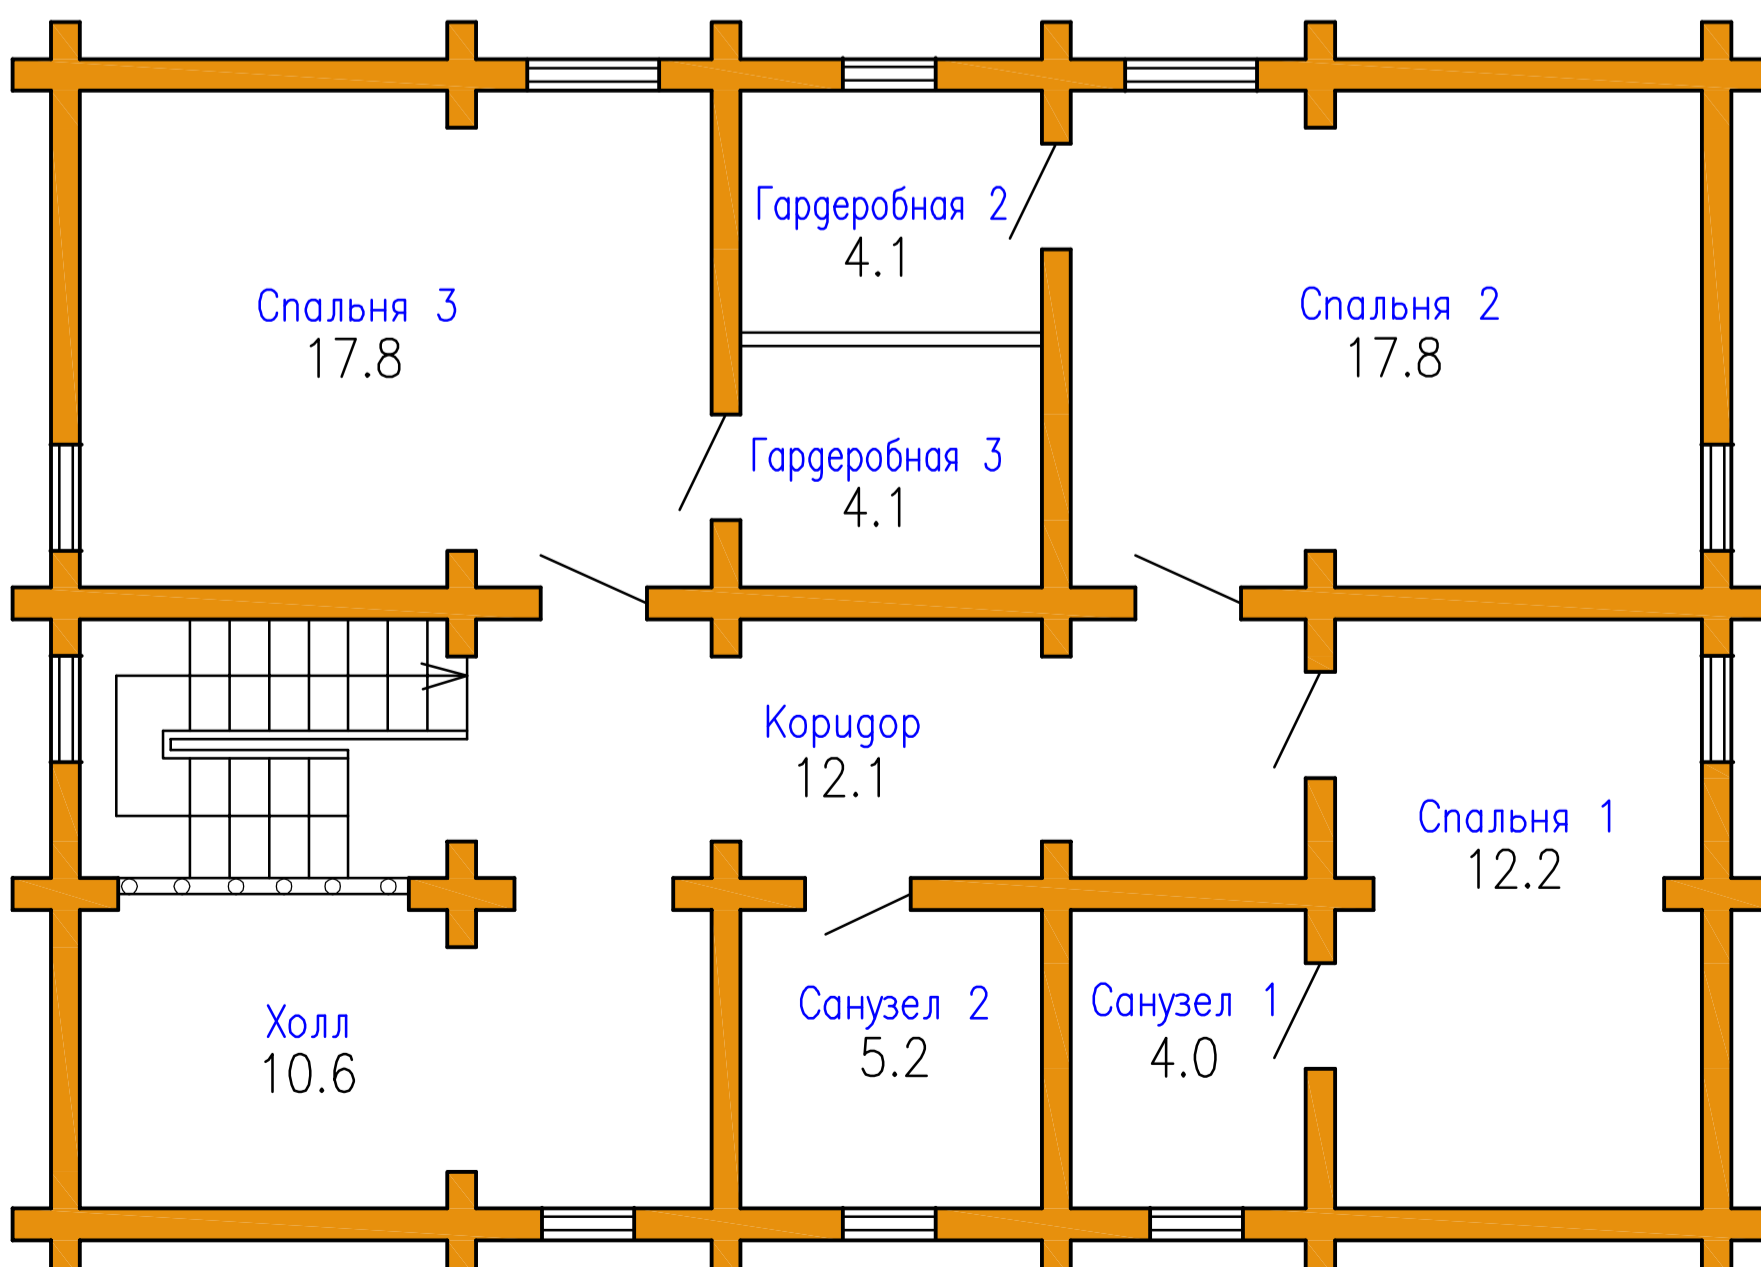

Экспликация помещений

Наименование	Площ.
Спальня 1	12.2
Спальня 2	17.8
Гардеробная 2	4.1
Спальня 3	17.8
Гардеробная 3	4.1
Кабинет	10.6
Санузел 1	5.2
Санузел 2	4.0
Коридор	12.1
	<b>87.9</b>