


Терем'ОК

Общая площадь – 207.2 кв.м.


План первого этажа

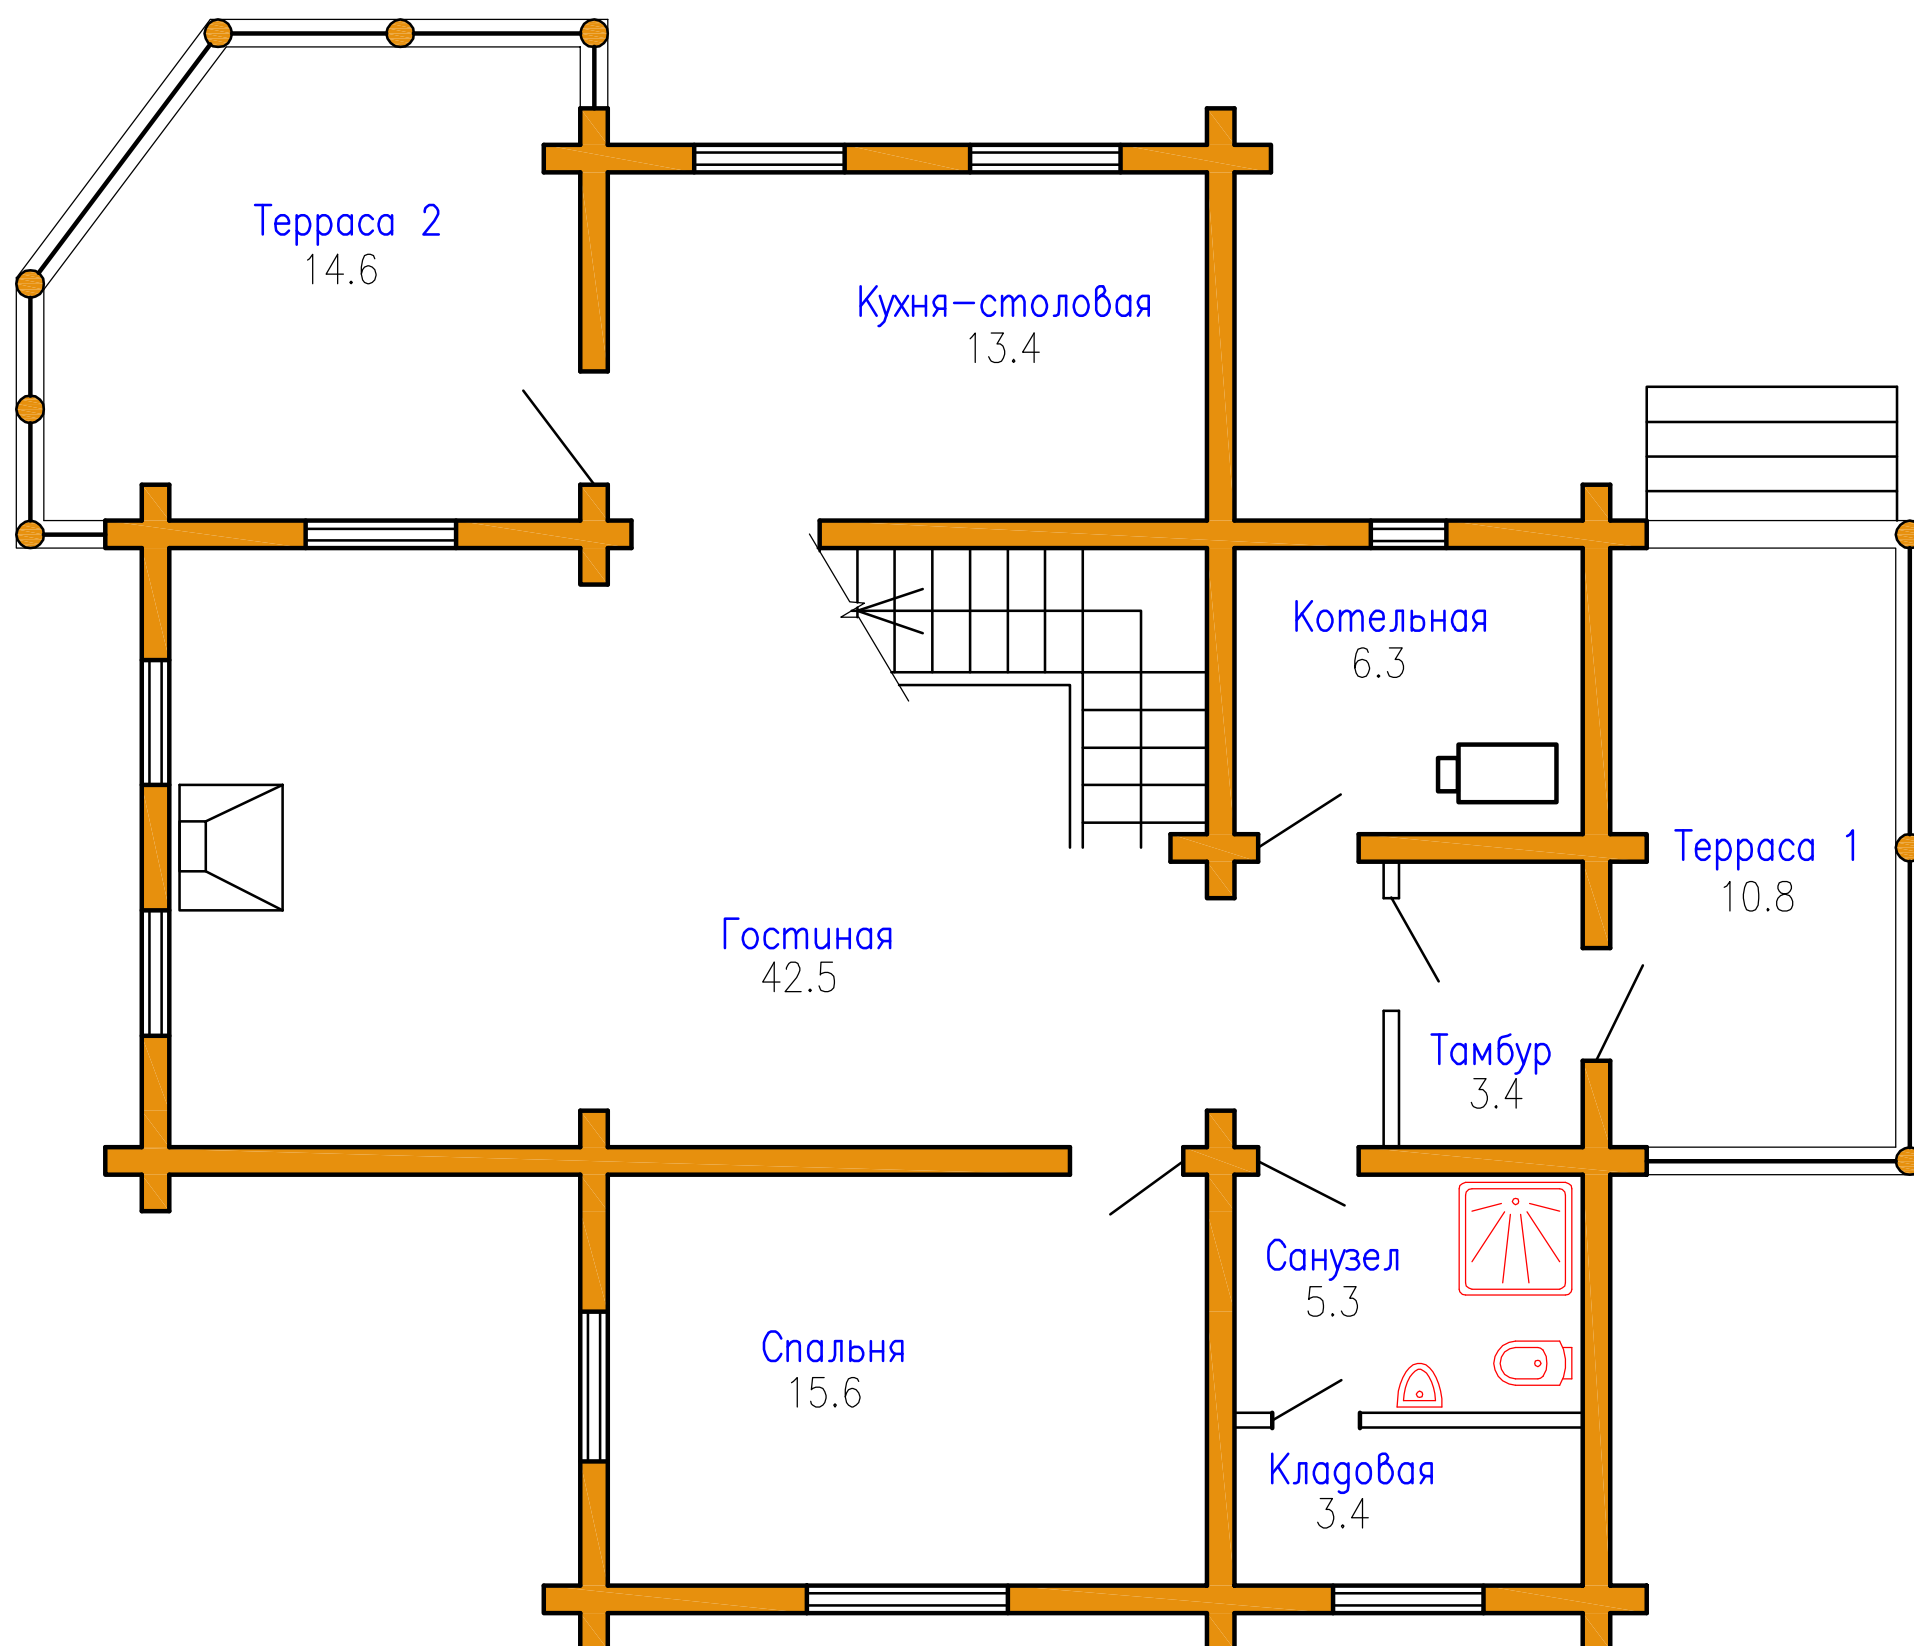

Экспликация помещений

Наименование помещений	Площадь
Тамбур	3.4
Сан. узел	5.3
Кладовая	3.4
Гостиная	42.5
Спальня	15.6
Кухня-столовая	13.4
Итого	83.6
Котельная	6.3
Терраса 1	10.8
Терраса 2	14.6
Всего	115.3

План второго этажа

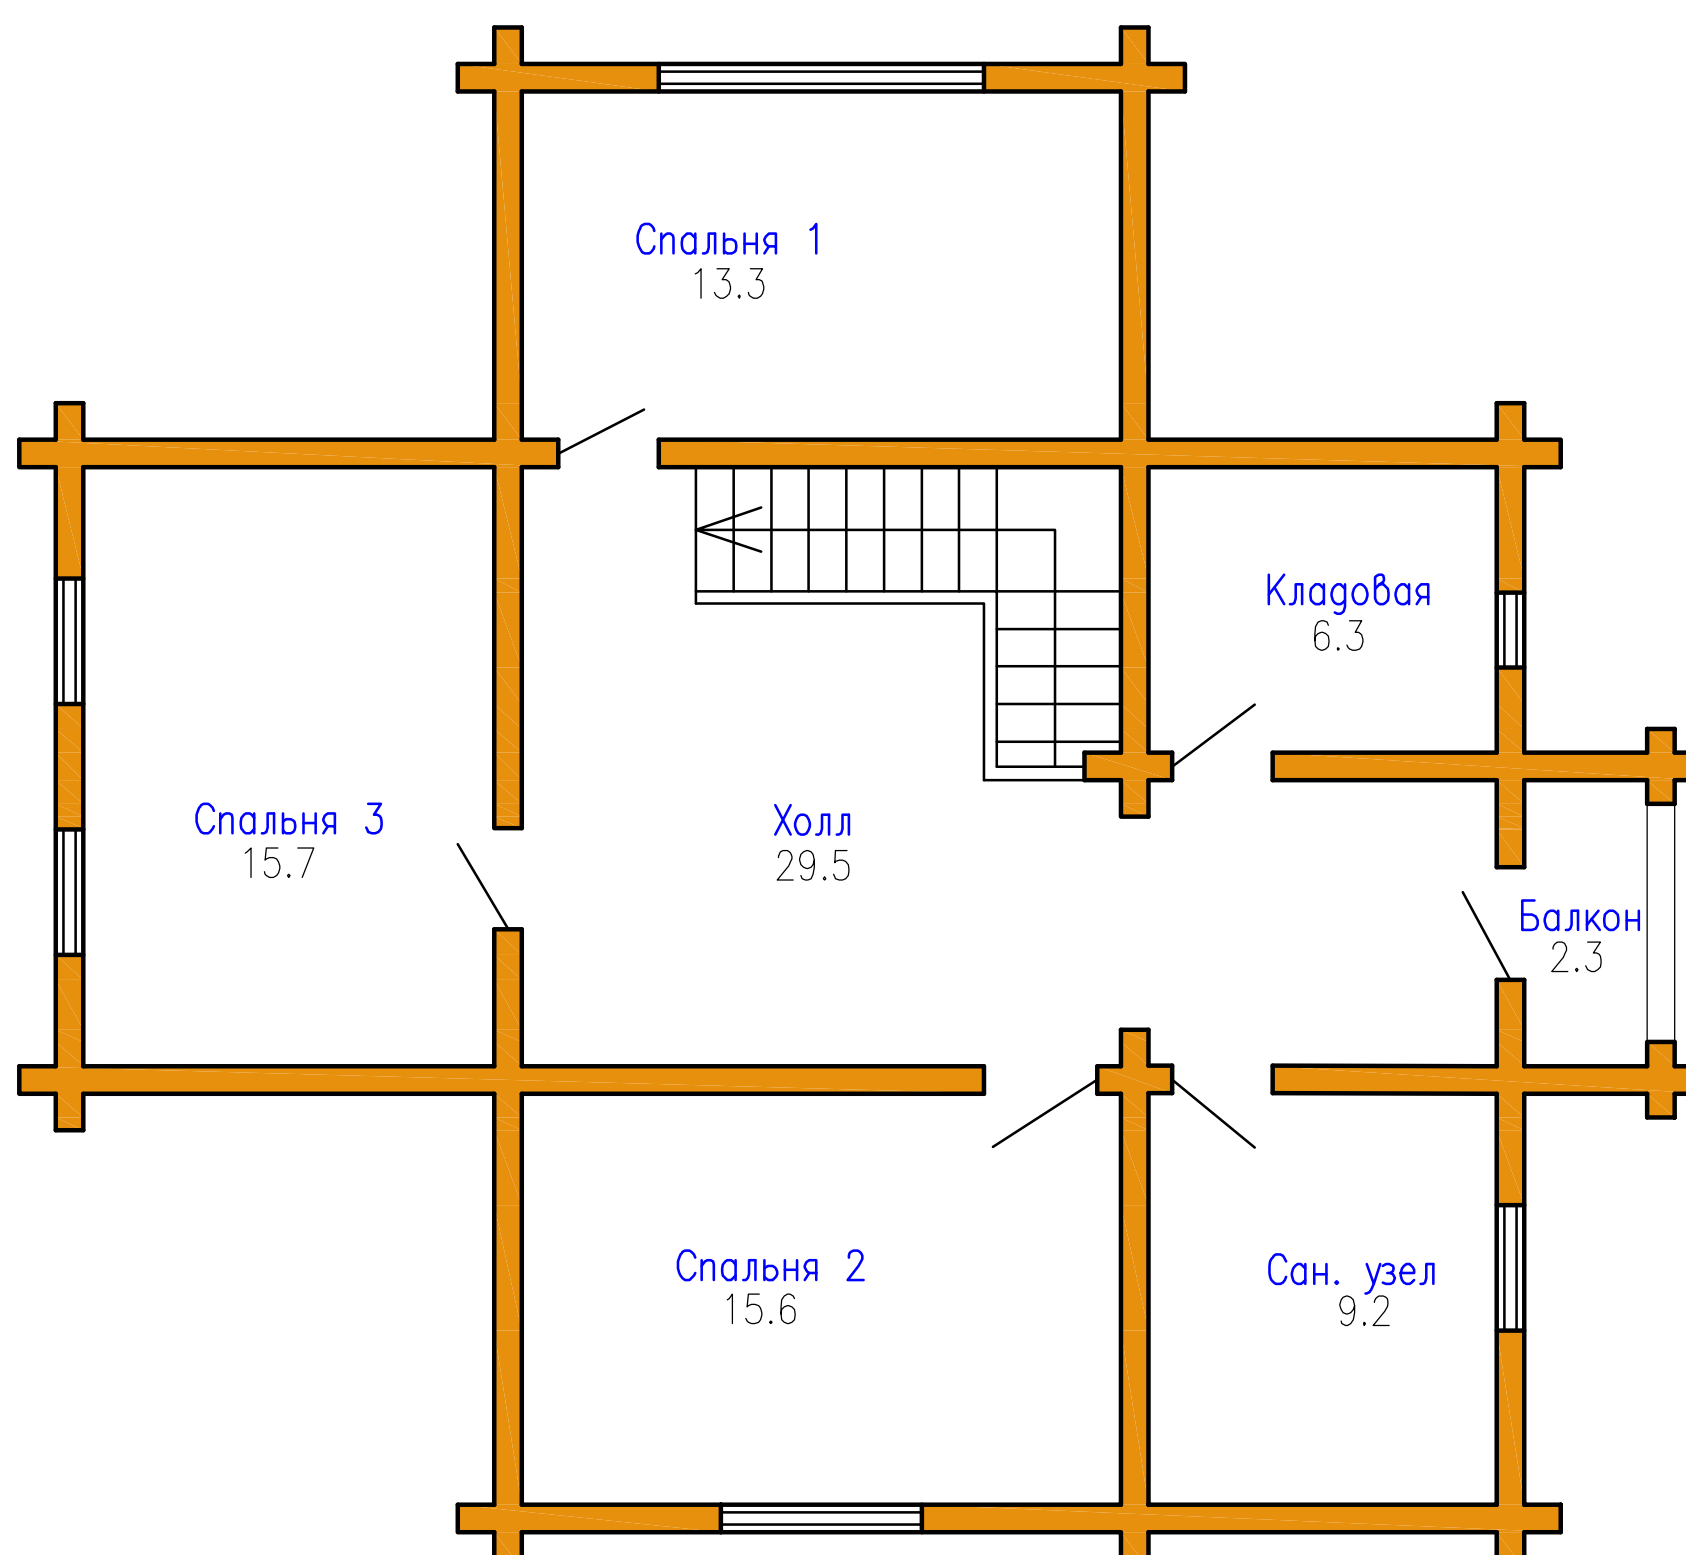

Экспликация помещений

Наименование помещений	Площадь
Спальня 1	13.3
Спальня 2	15.6
Спальня 3	15.7
Сан. узел	9.2
Кладовая	6.3
Холл	29.5
Балкон	2.3
Итого	91.9