


Дом с террасами

Общая площадь – 196.2 кв.м.


План первого этажа

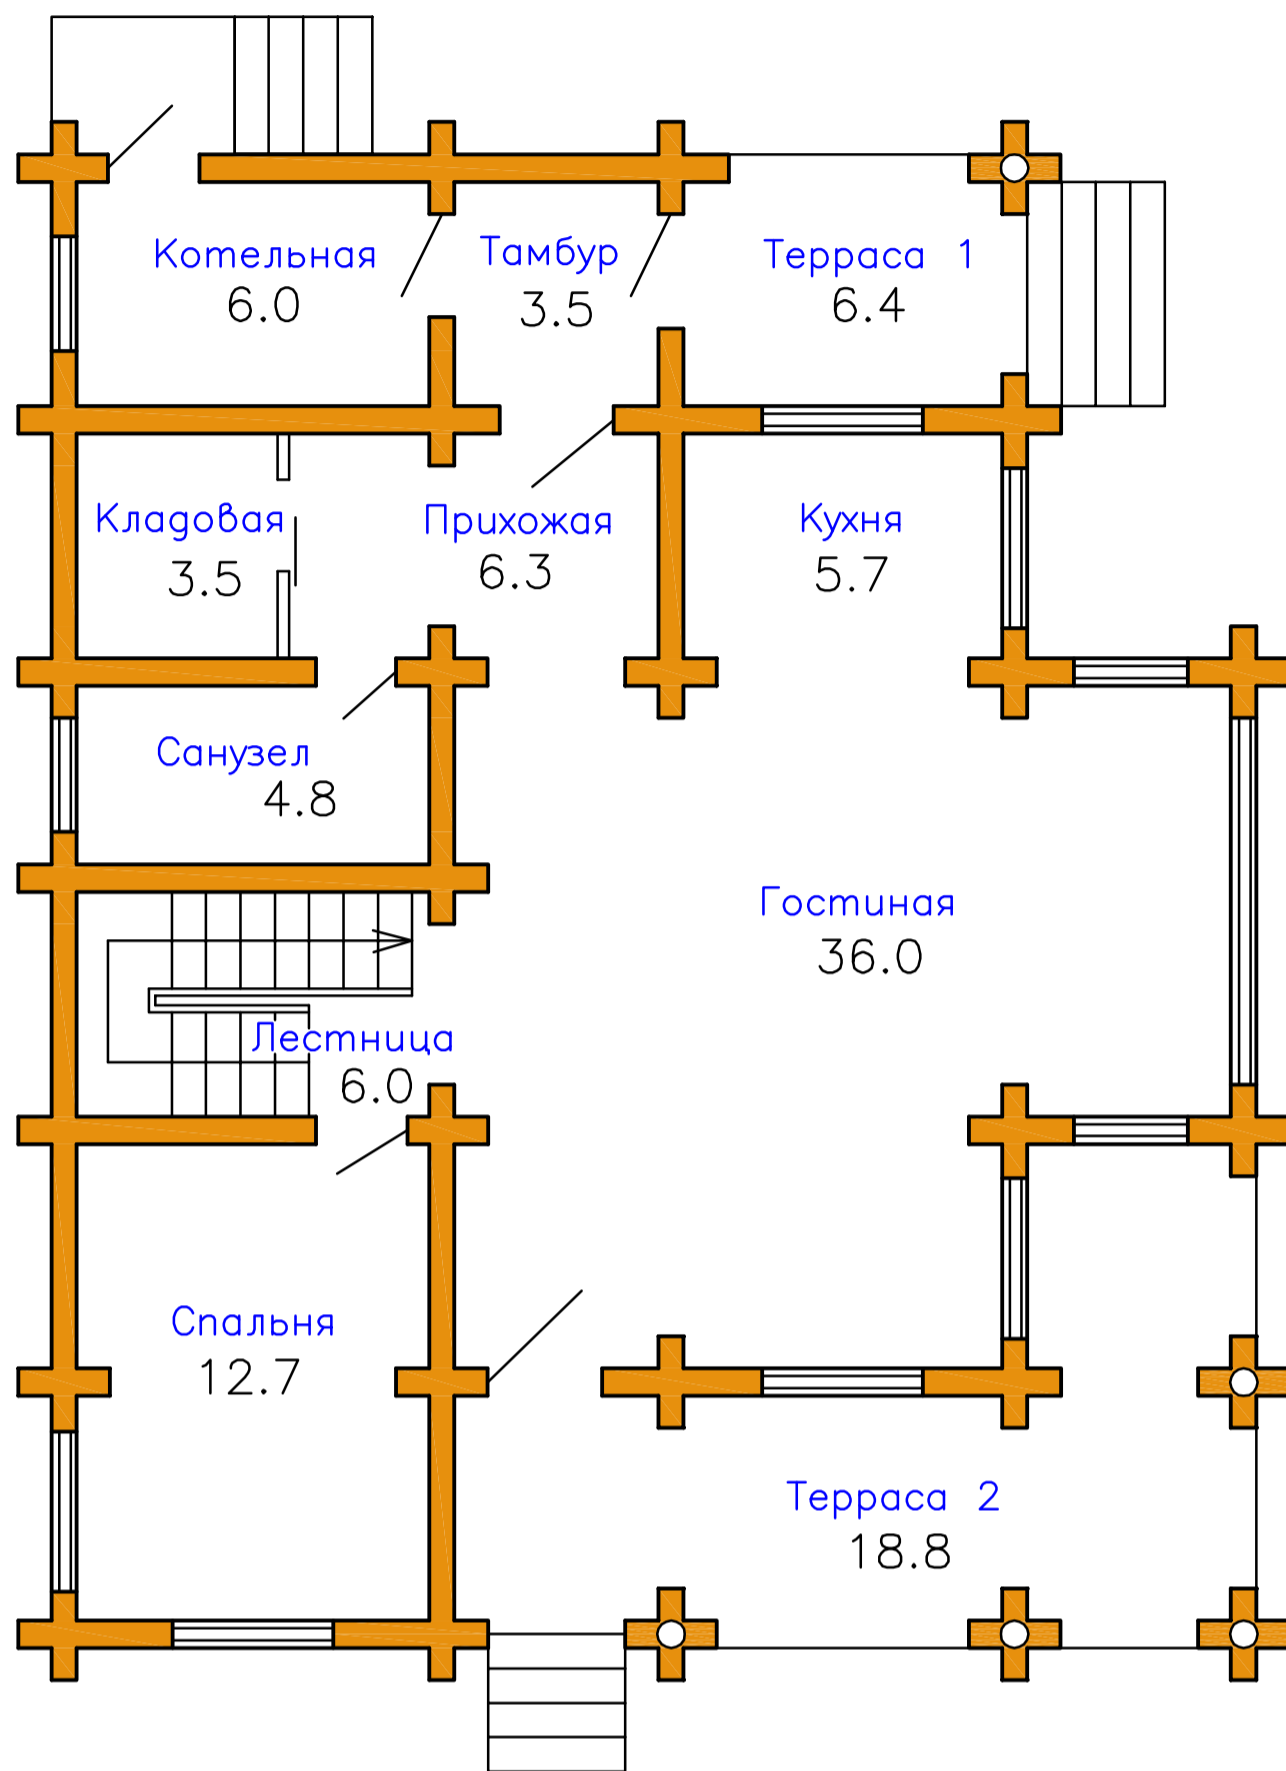

Экспликация помещений

Наименование	Площ.
Тамбур	3.5
Прихожая	6.3
Санузел	4.8
Кухня	5.7
Гостиная	36.0
Спальня	12.7
Кладовая	3.5
Лестница	6.0
	78.5
Терраса 1	6.4
Терраса 2	18.8
Котельная	6.0
	109.7

План второго этажа

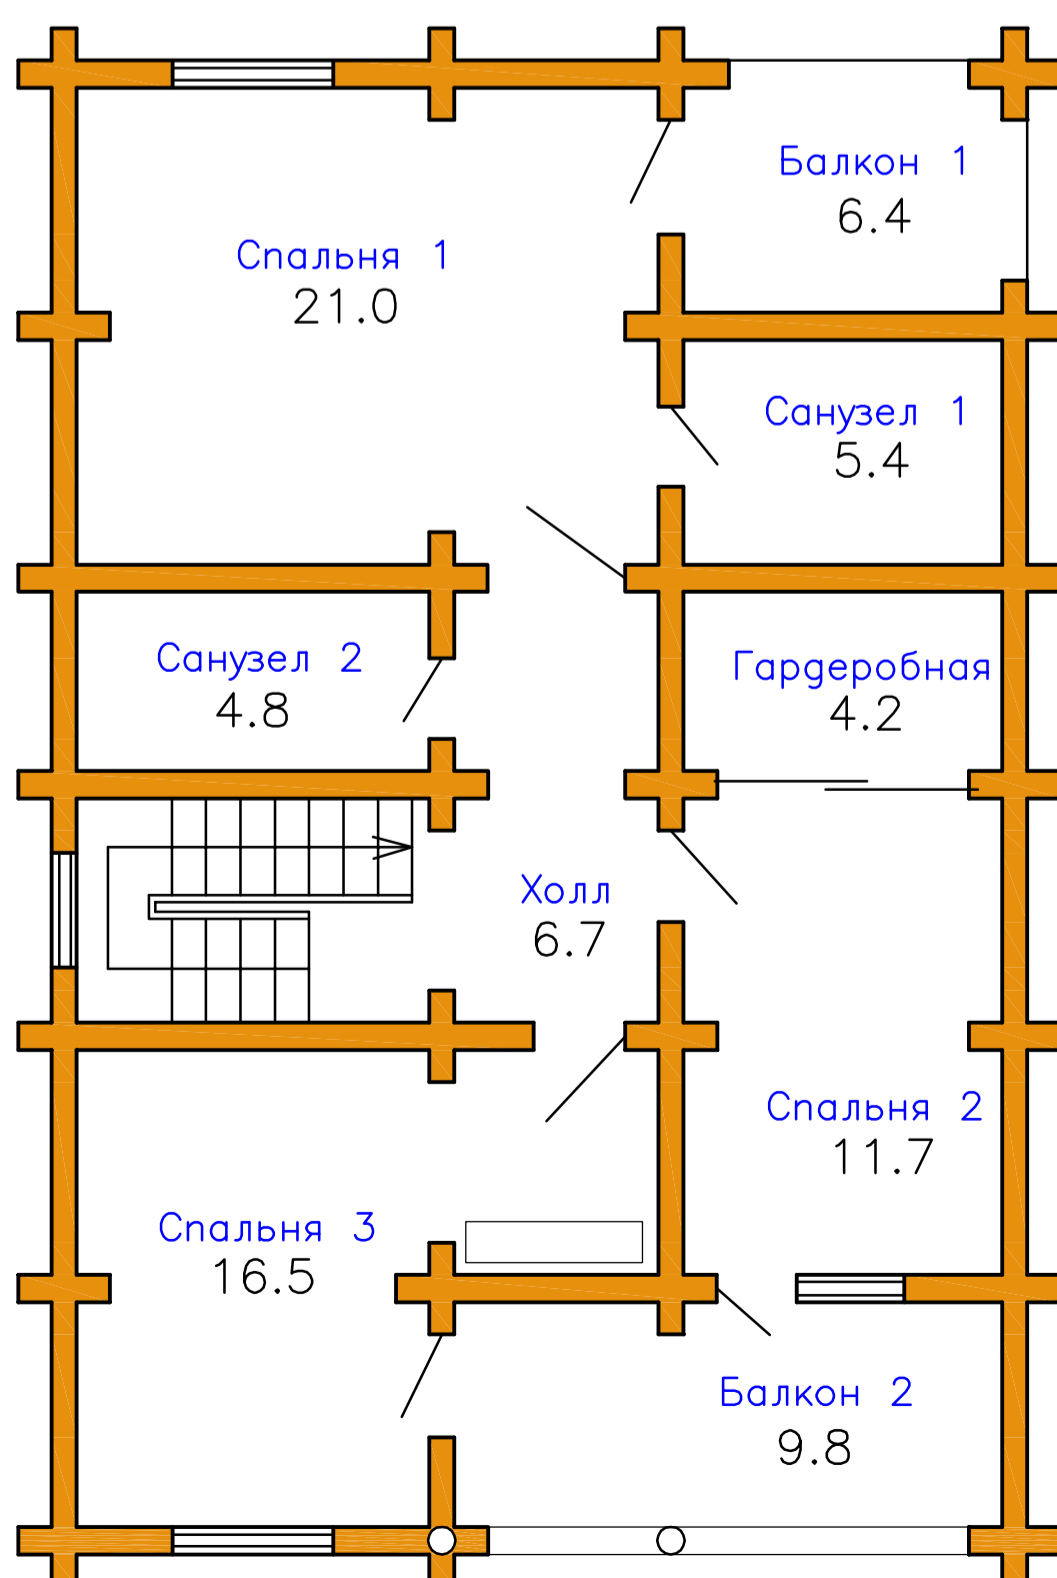

Экспликация помещений

Наименование	Площ.
Спальня 1	21.0
Санузел 1	5.4
Спальня 2	11.7
Санузел 2	4.8
Спальня 3	16.5
Холл	6.7
Гардеробная	4.2
	70.3
Балкон 1	9.8
Балкон 2	6.4
	86.5