


# Русские Узоры

Общая площадь 284.4 кв.м.


План первого этажа

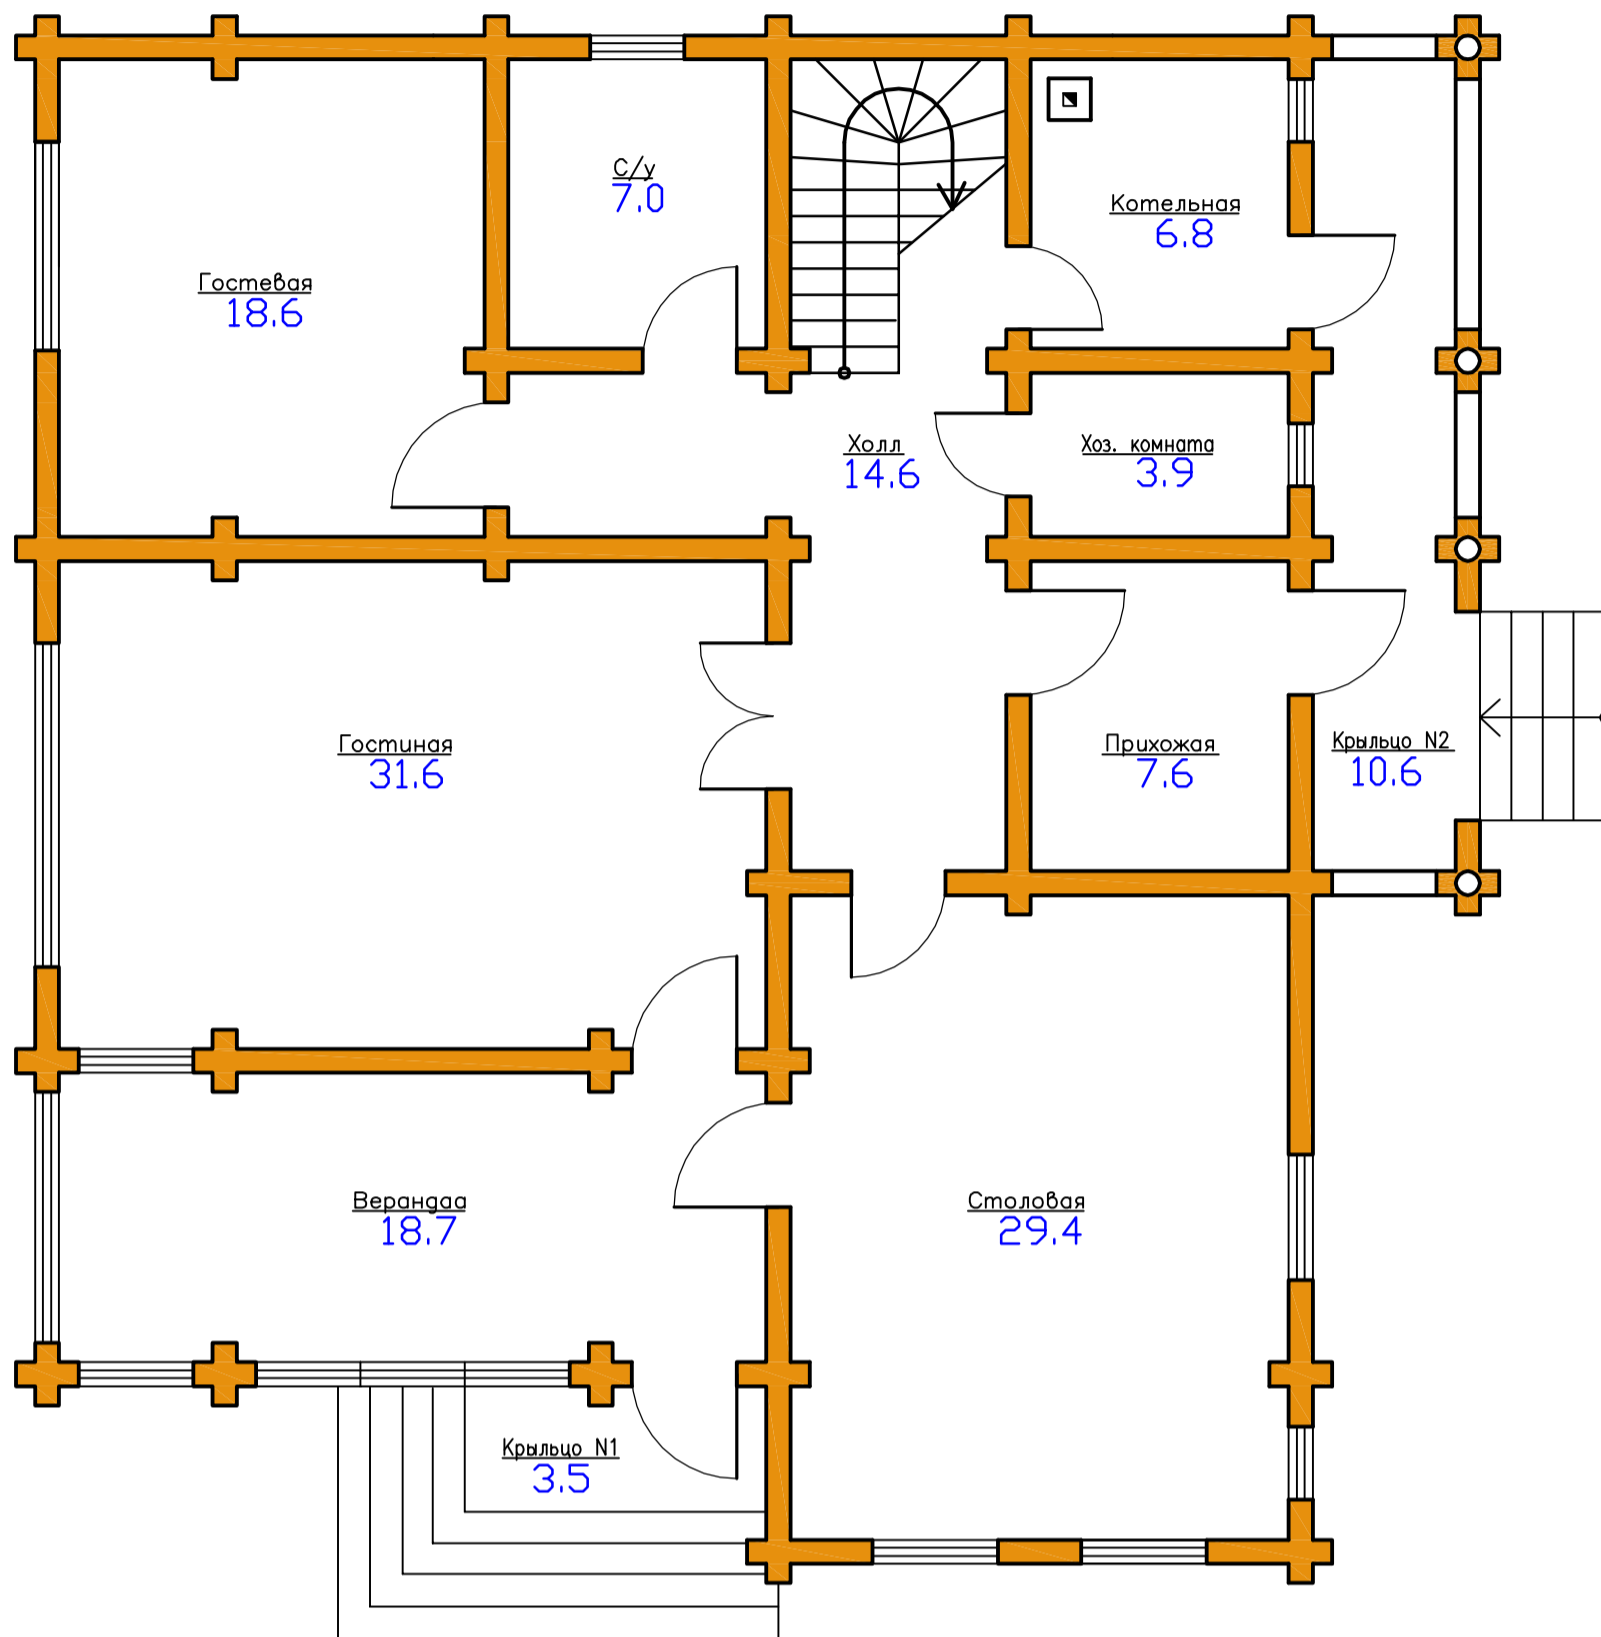

Экспликация помещений

Наименование помещений	Площадь
Гостевая	18.6
Сан. узел	7.0
Холл	14.6
Хоз. комната	3.9
Прихожая	7.6
Столовая	29.4
Гостиная	31.6
Веранда	18.7
	<b>131.4</b>
Крыльцо N1	3.5
Крыльцо N2	10.6
Котельная	6.8
	<b>152.3</b>

План второго этажа

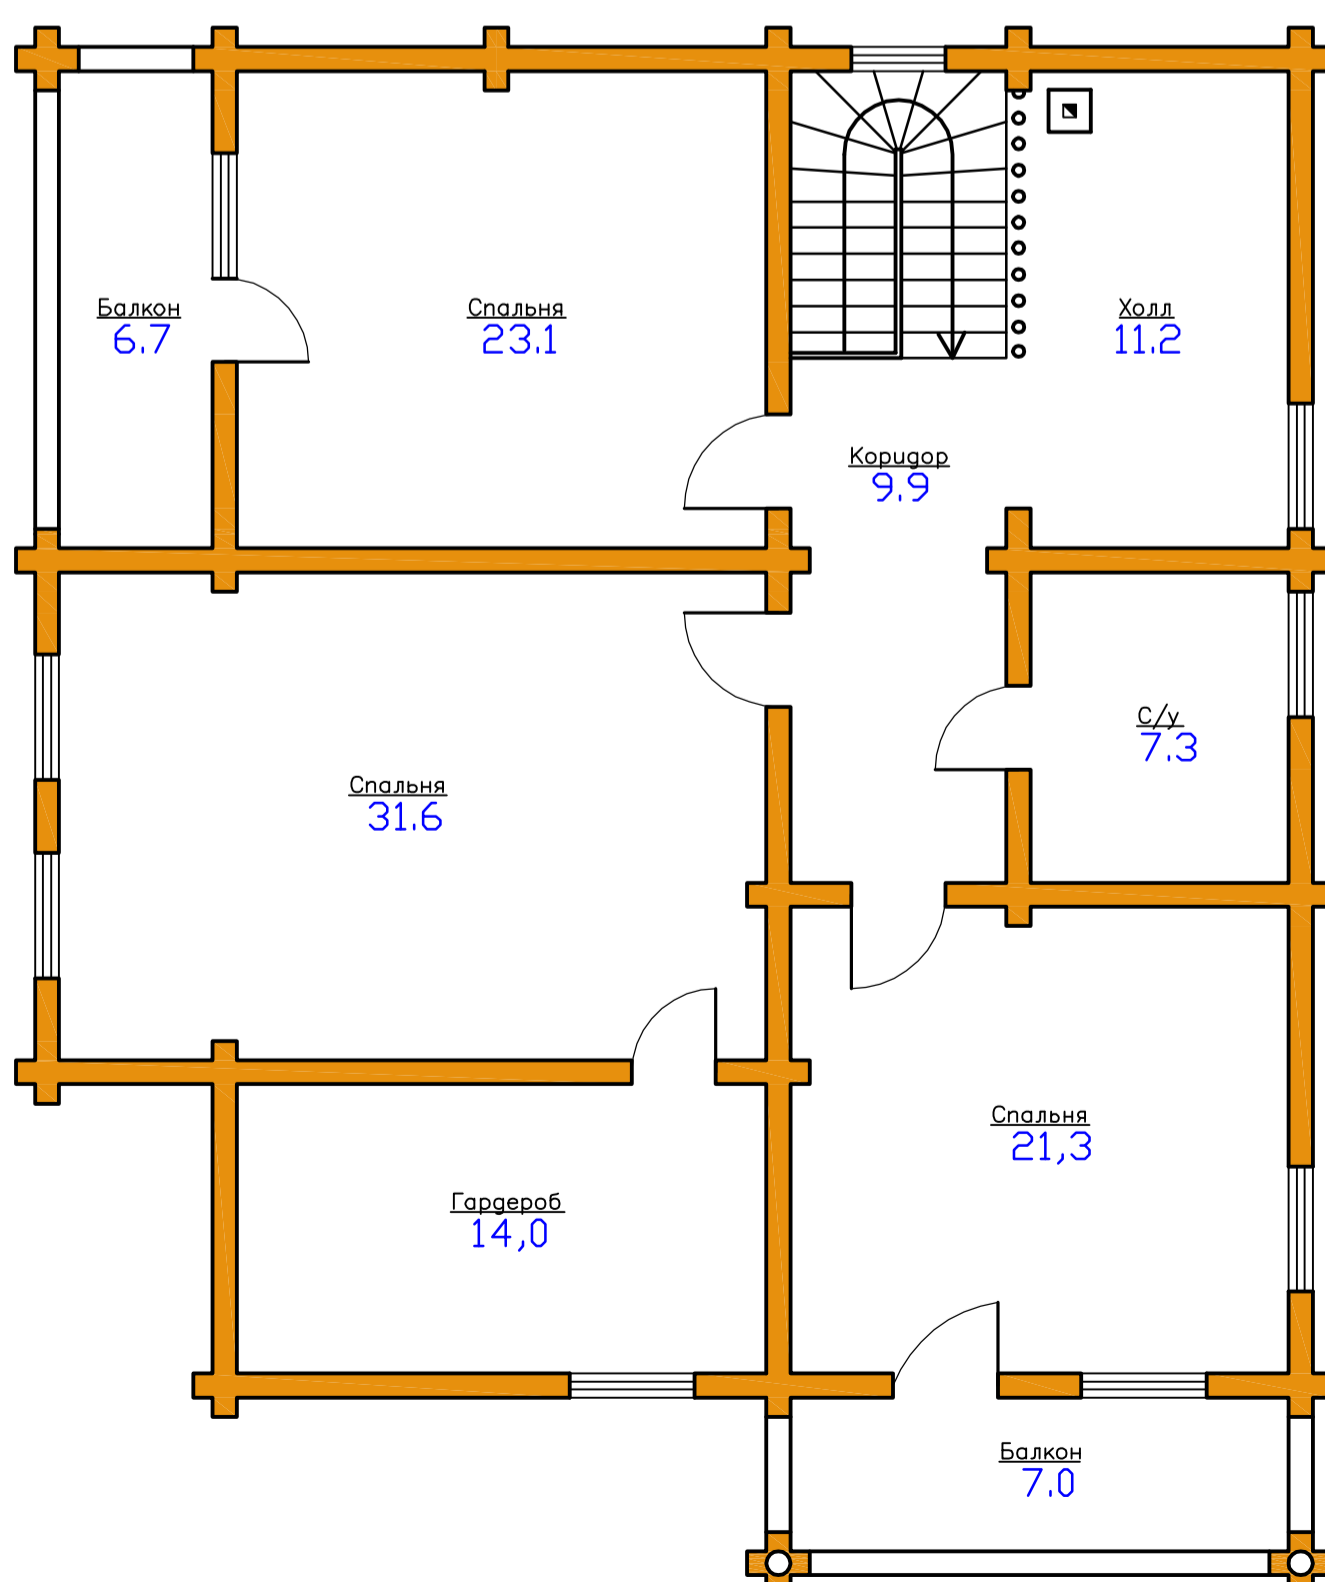

Экспликация помещений

Наименование помещений	Площадь
Спальня	23.1
Спальня	21.3
Спальня	31.6
Гардероб	14.0
Сан. узел	7.3
Коридор	9.9
Холл	11.2
	<b>118.4</b>
Балкон	6.7
Балкон	7.0
	<b>132.1</b>